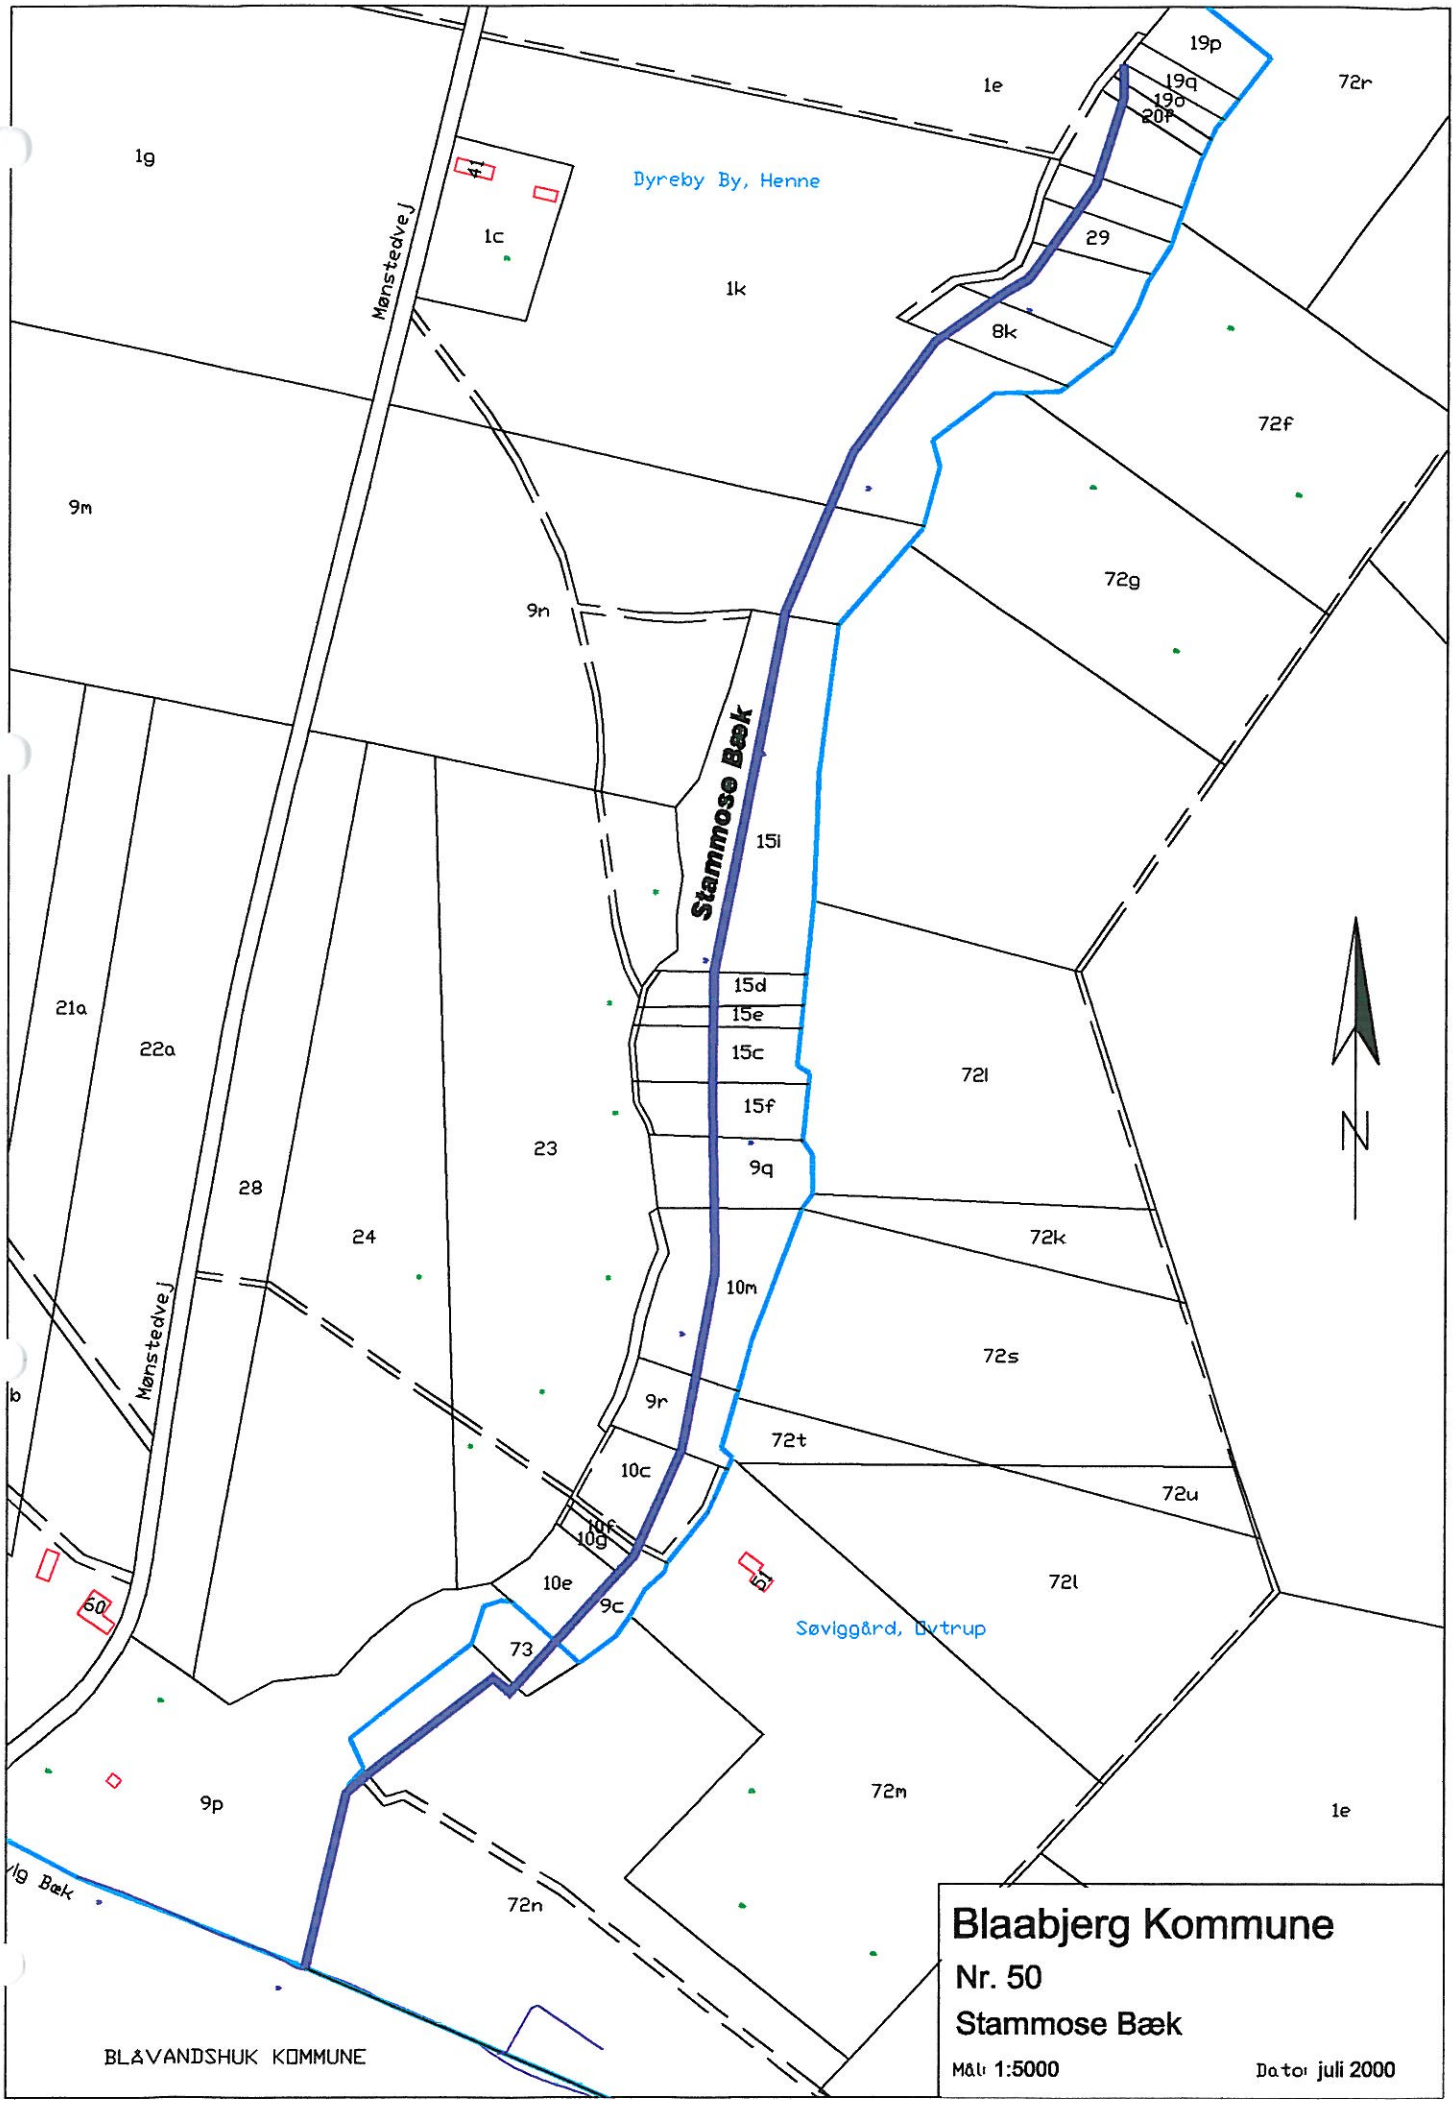
Blaabjerg Kommune
Nr. 50
Stammose Bæk
Mål: 1:5000
Dato: juli 2000
BLÅVANDSHUK KOMMUNE
Stammose Bæk
Mønstedvej
Dyreby By, Henne
Søviggård, Outrup
N