


- 57 Linding Å, st. 0 – 3000
- 57 Linding Å, st. 2775 – 6150
- 57 Linding Å, st. 6050 – 8700
- 57 Linding Å, st. 8700 – 9841
- 58 Skærnbæk, st. 0 – 2050
- 58 Skærnbæk, st. 1975 – 3662
- 58.1 Tilløb til Skærnbæk
- 60 Stokbæk, st. 0 – 1600
- 60 Stokbæk, st. 1500 – 3475
- 60 Stokbæk, st. 3310 – 4043
- 68 Snorup Bæk

Plankort nr.	1
– –	2
– –	3
– –	4
– –	5
– –	6
– –	7
– –	8
– –	9
– –	3

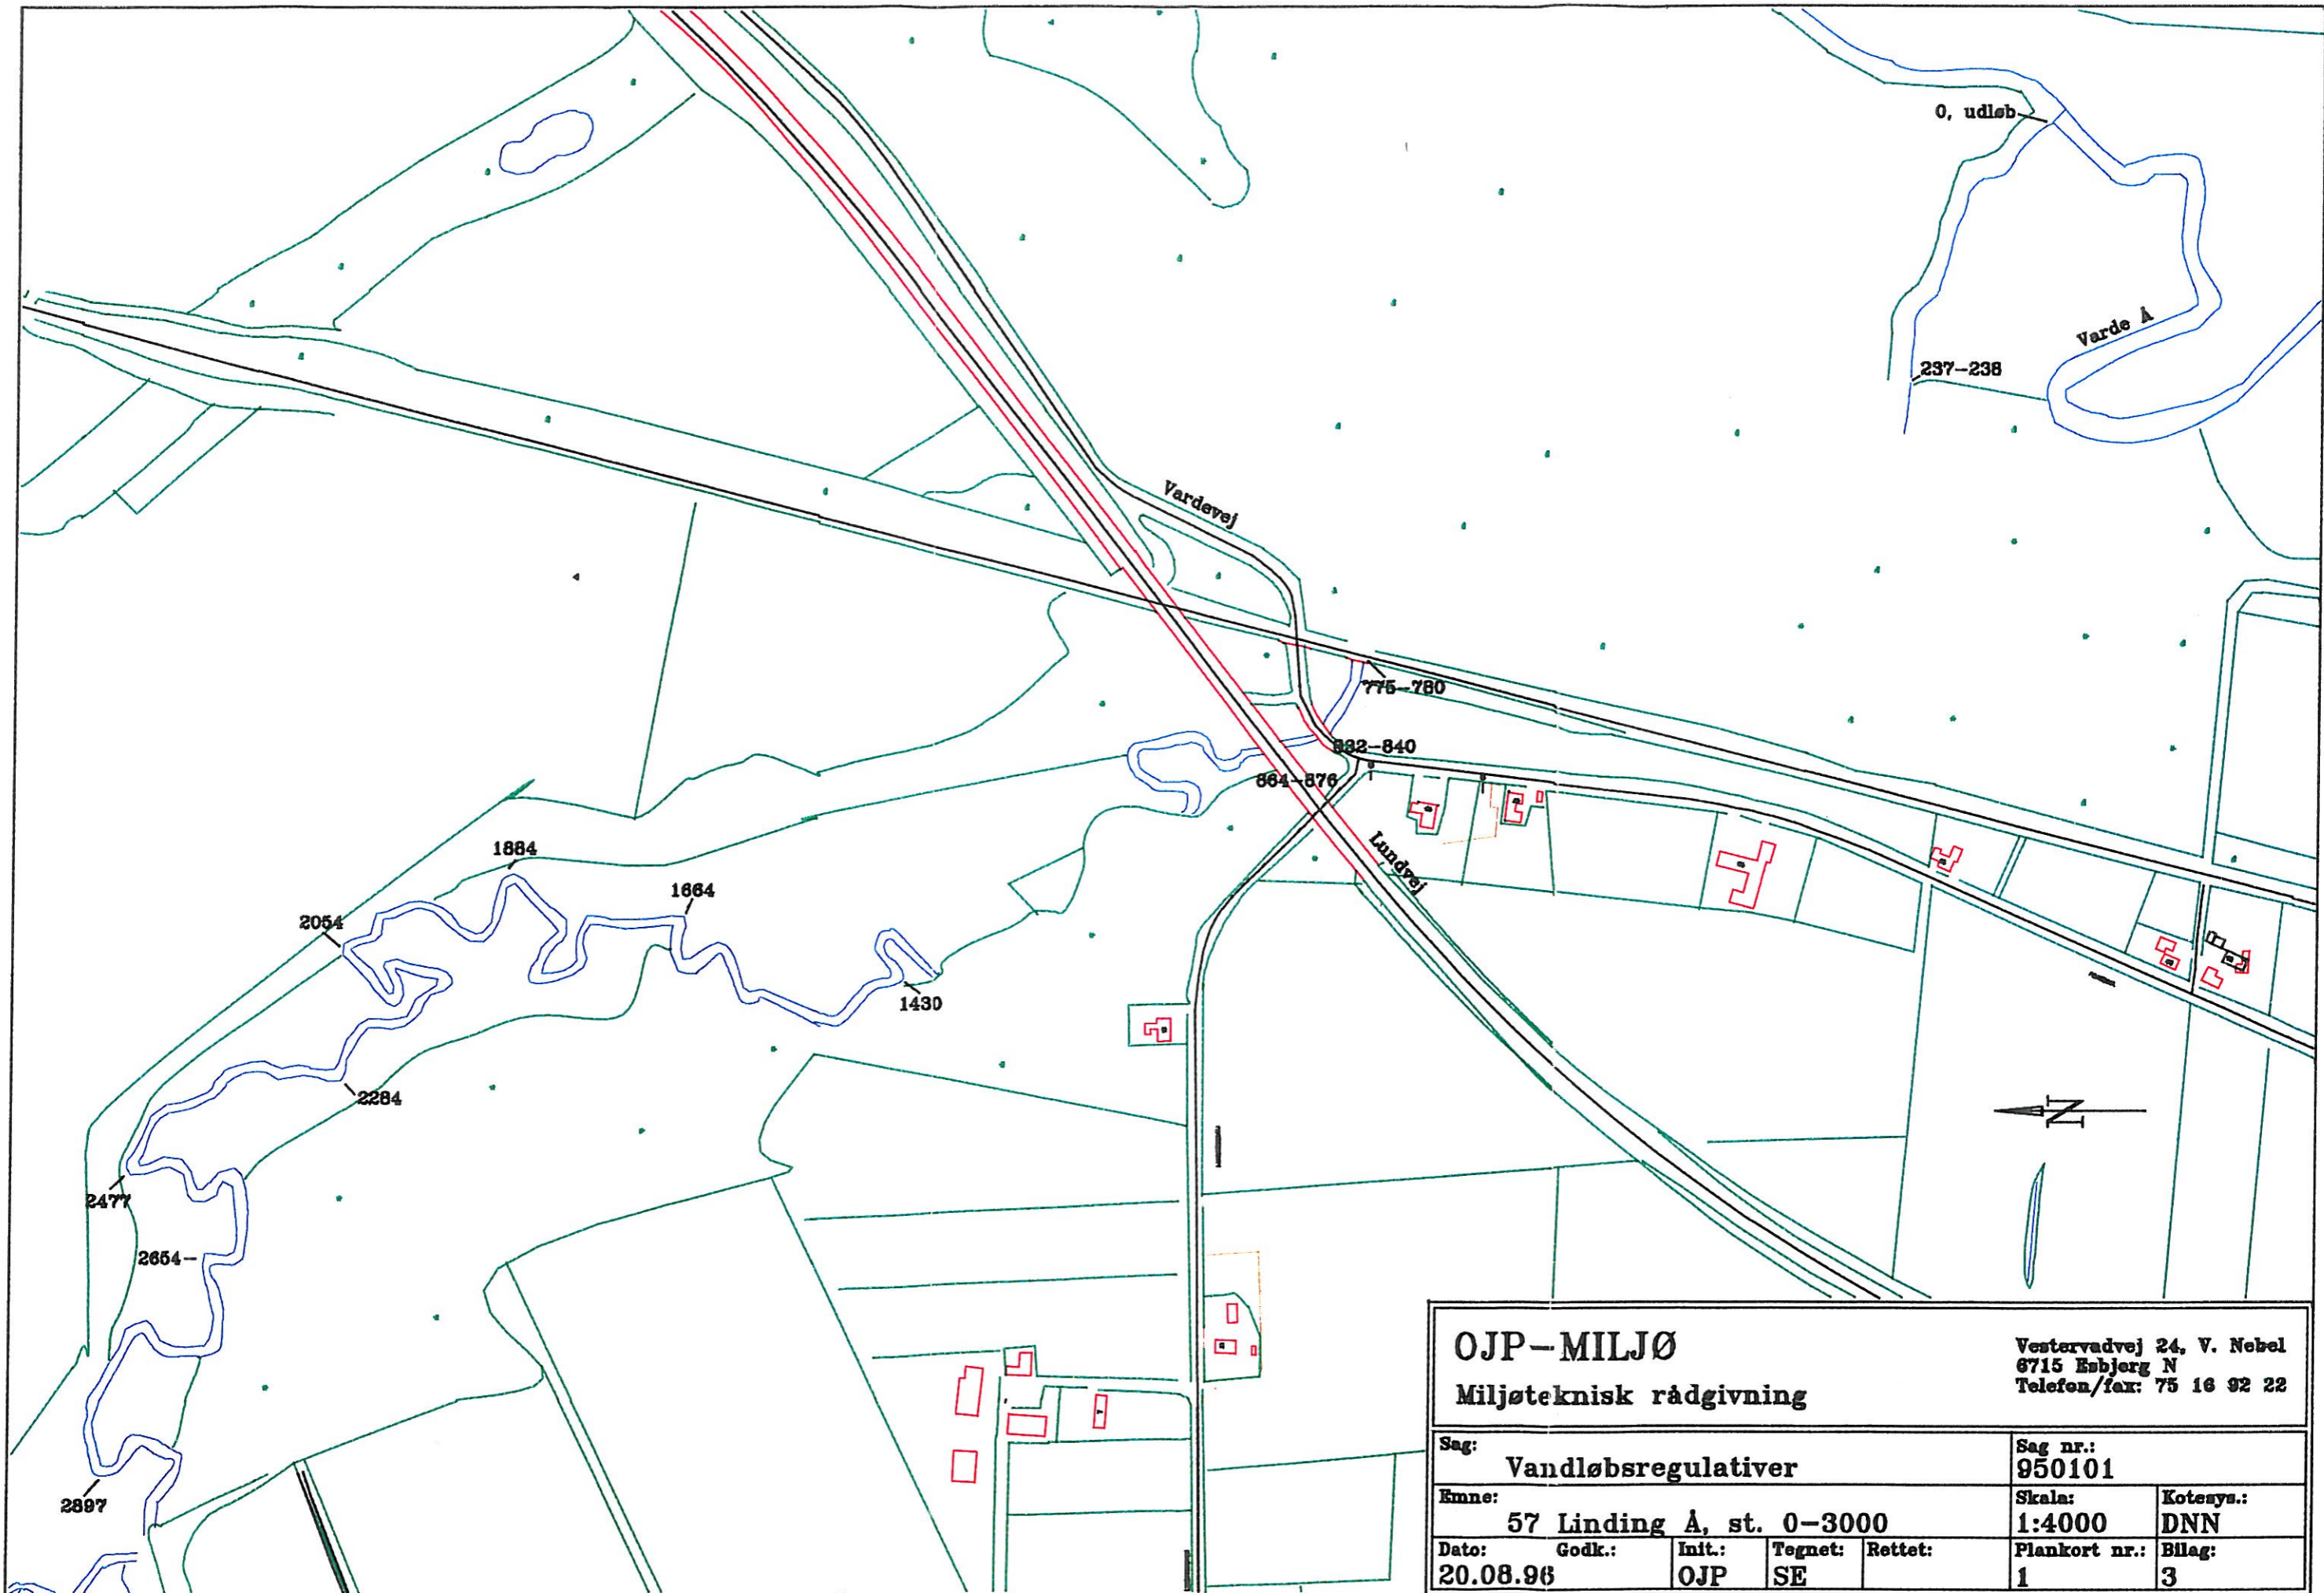


OJP-MILJØ					Vestervadvej 24, V. Nebel 6715 Esbjerg N Telefon/fax: 75 16 92 22	
Miljøteknisk rådgivning						
Sag: Vandløbsregulativer				Sag nr.: 950101		
Emne: 57 Linding Å, st. 0-3000				Skala: 1:4000	Kotesys.: DNN	
Dato: 20.08.96	Godk.:	Init.: OJP	Tegnet: SE	Rettet:	Plankort nr.: 1	
					Bilag: 3	


OJP-MILJØ

Miljøteknisk rådgivning

Vestervadvej 24, V. Nebel
6715 Esbjerg N
Telefon/fax: 75 16 92 22

Sag: Vandløbsregulativer					Sag nr.: 950101	
Emne: 57 Linding Å, st. 2775-6150					Skala: 1:4000	Kotesys.: DNN
Dato: 21.08.96	Godk.: OJP	Init.: SE	Tegnet: SE	Rettet:	Plankort nr.: 2	Bilag: 3

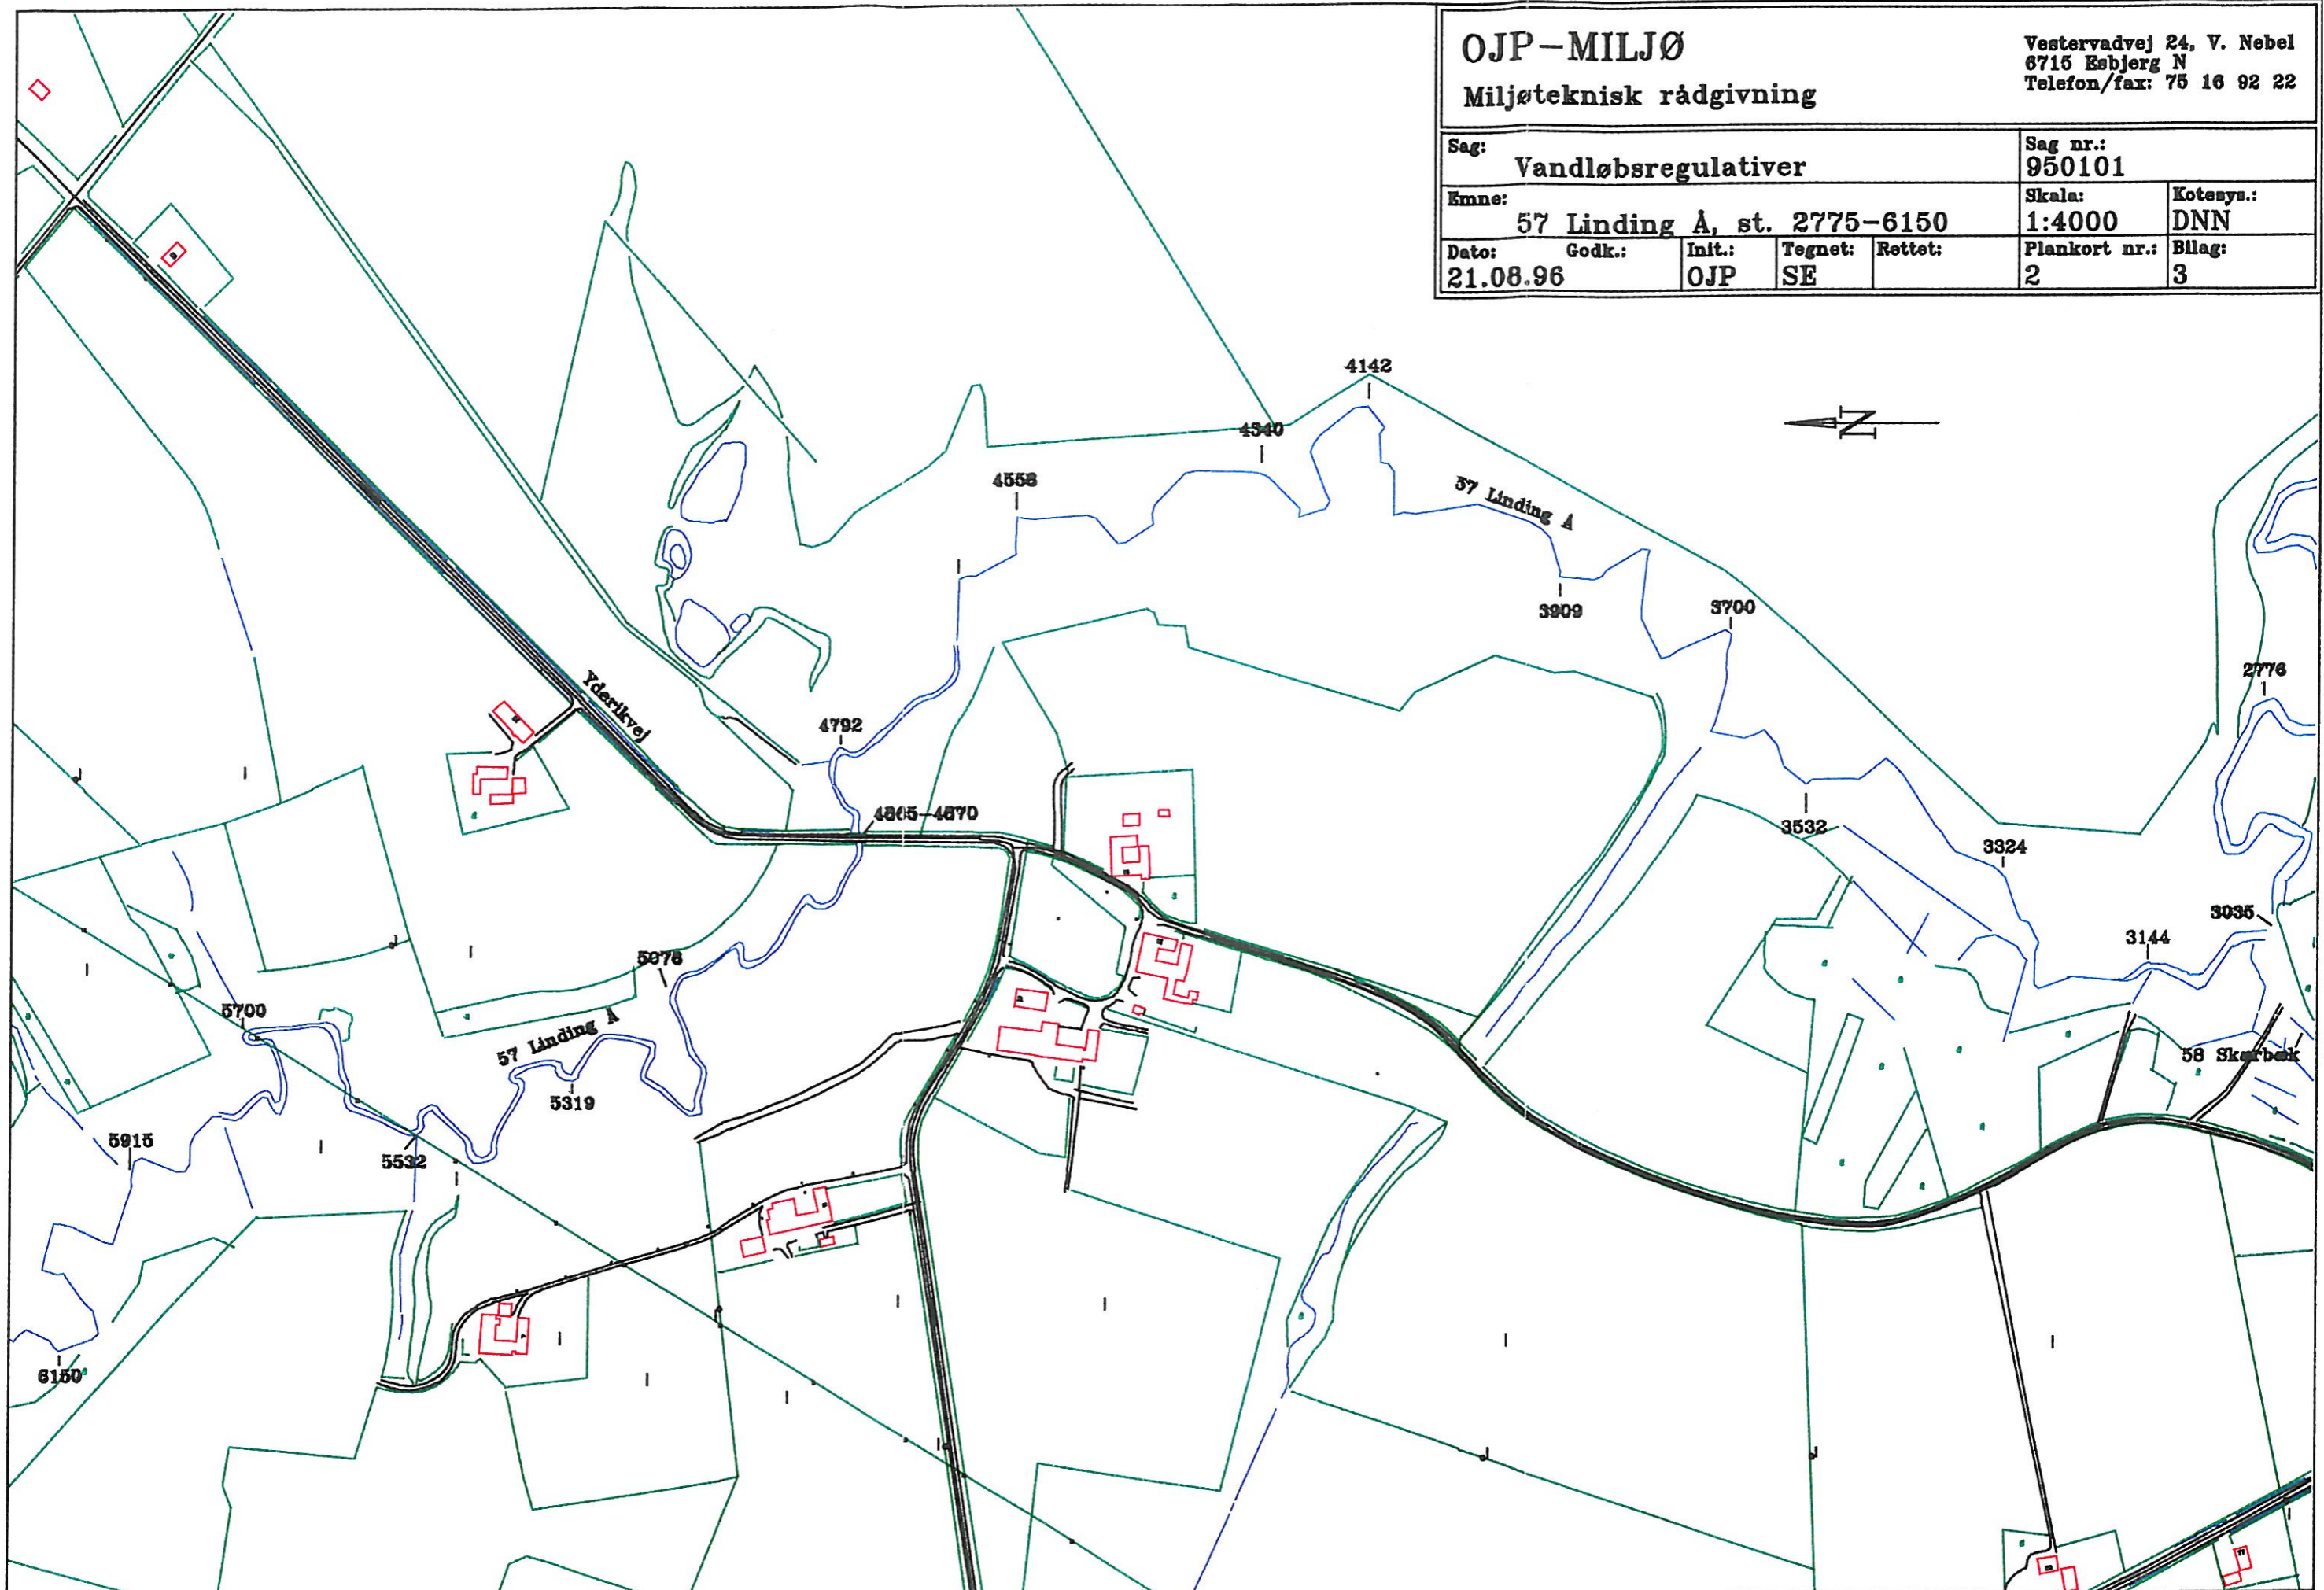

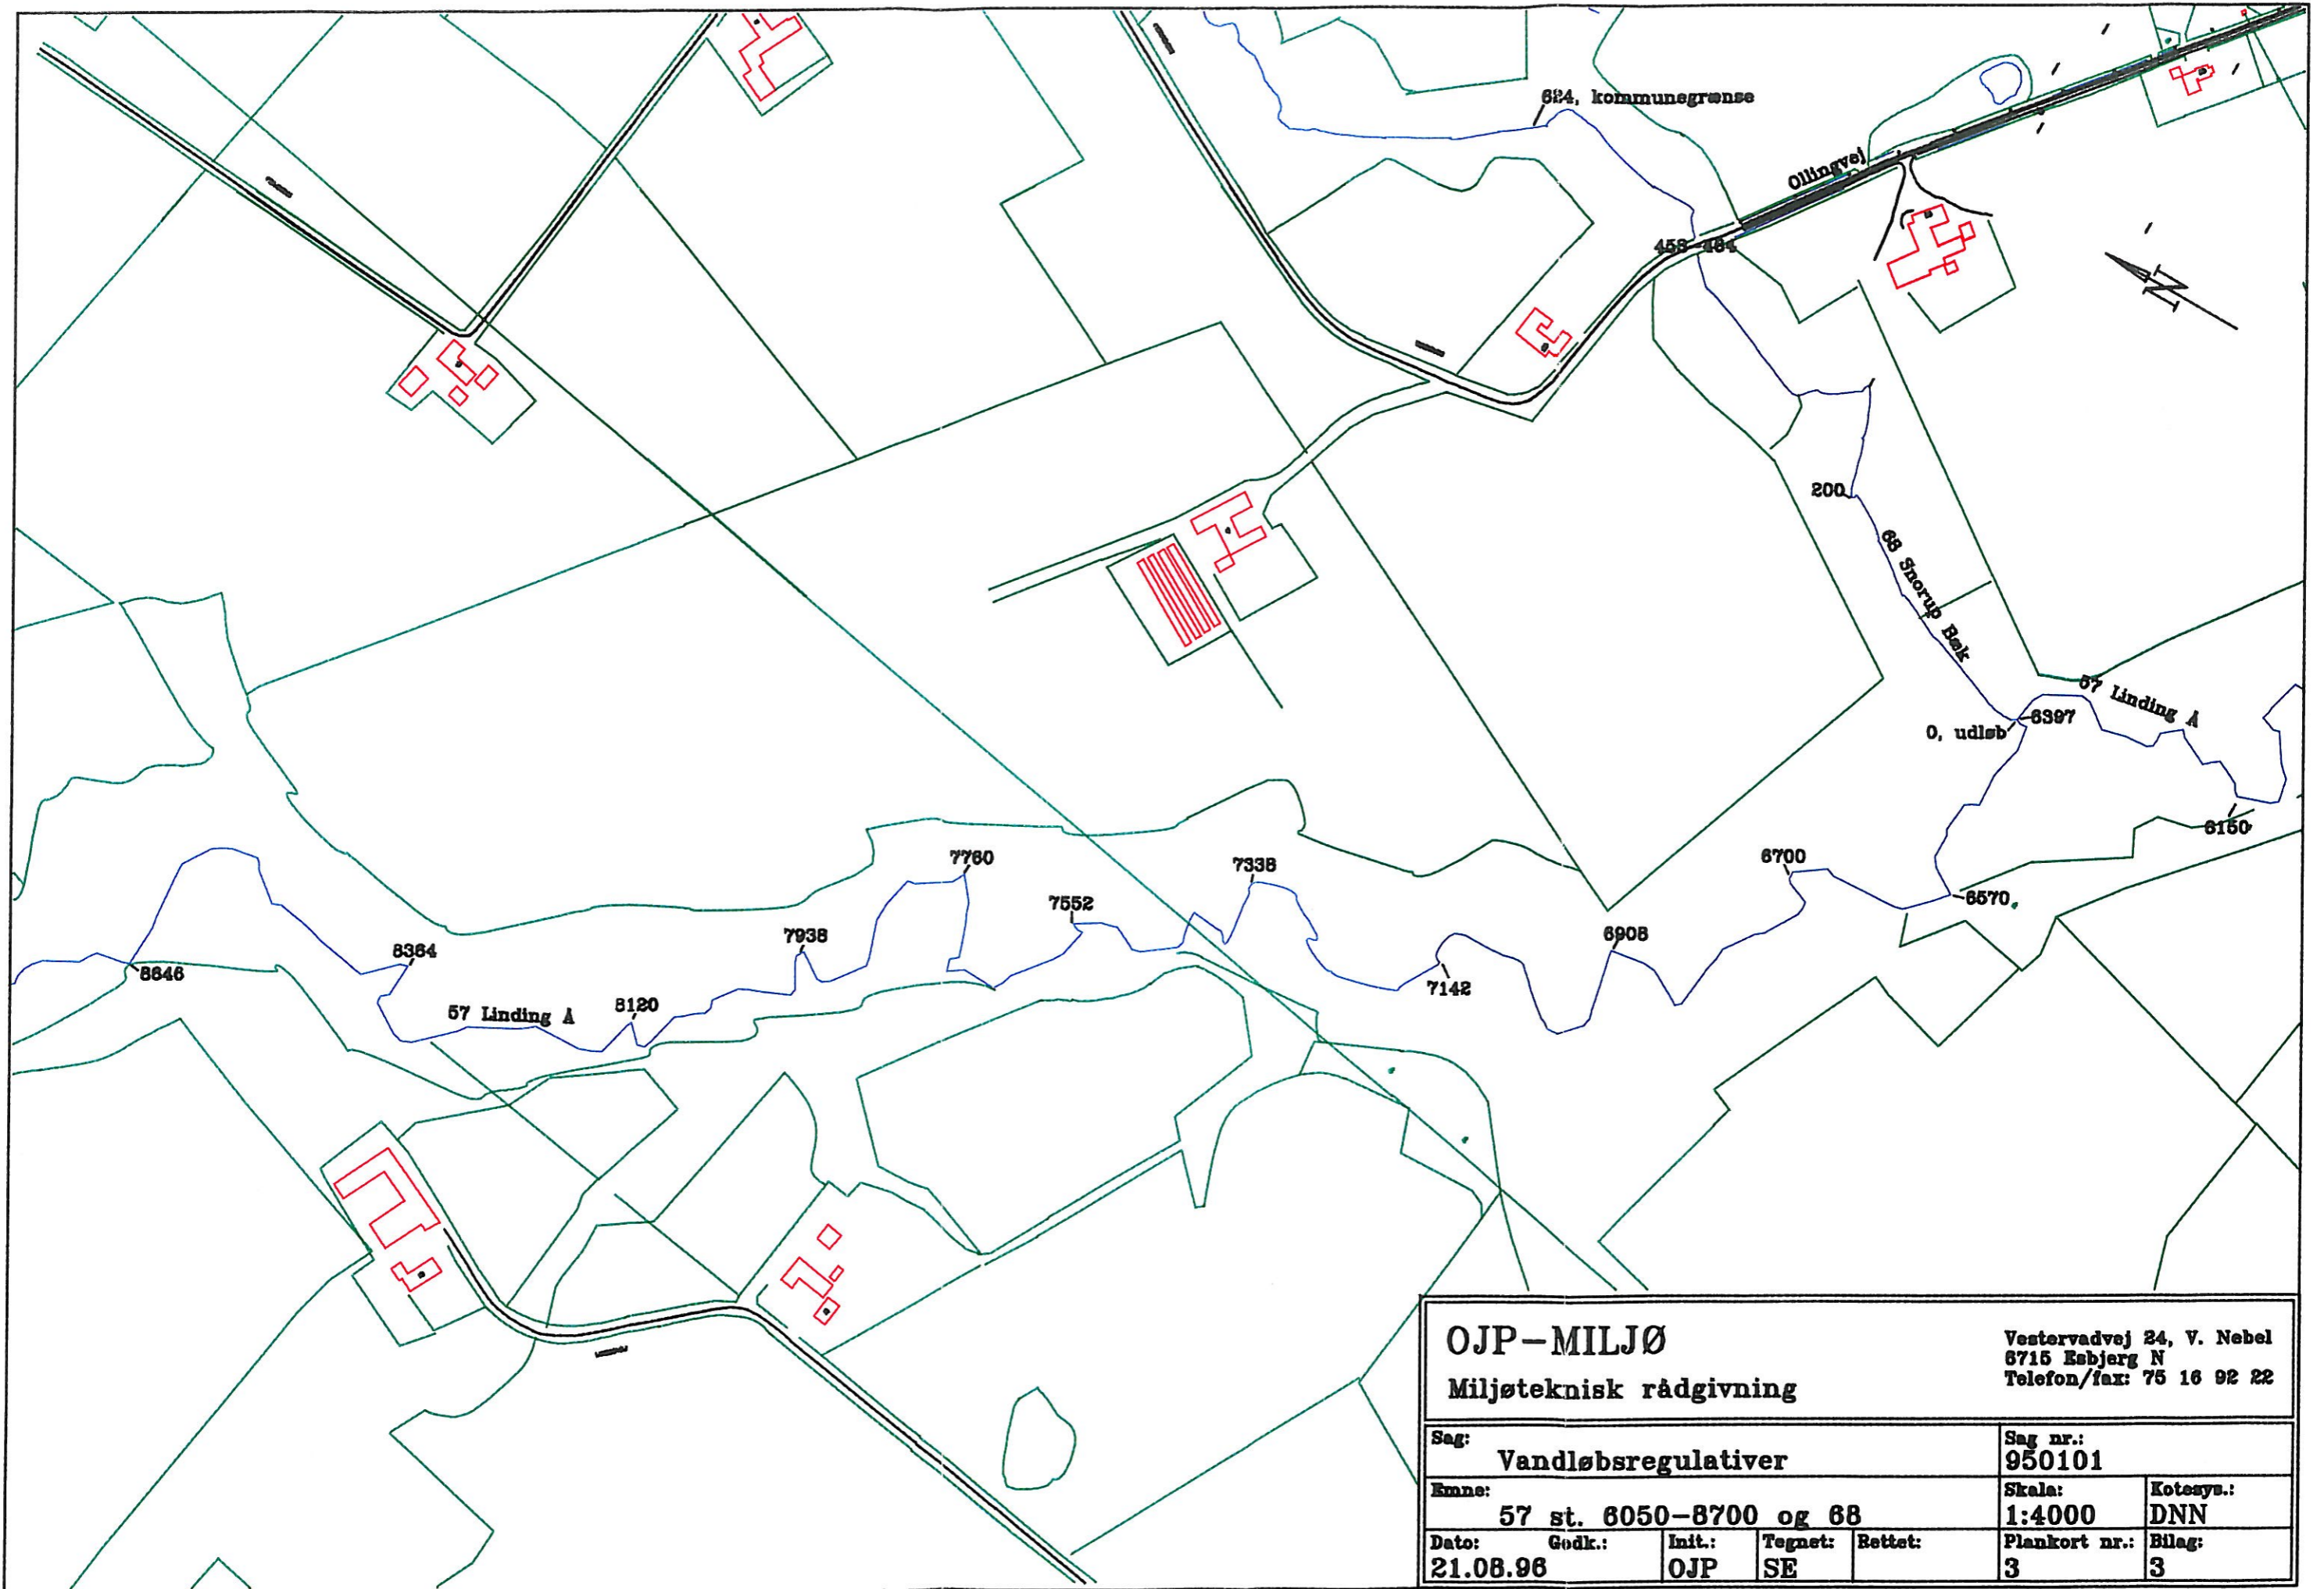


OJP-MILJØ				Vestervadvej 24, V. Nebel	
Miljøteknisk rådgivning				8715 Esbjerg N	
				Telefon/fax: 75 16 92 22	
Sag:			Sag nr.:		
Vandløbsregulativer			950101		
Emne:			Skala:		Kotesys.:
57 st. 6050-8700 og 68			1:4000		DNN
Dato:	Godk.:	Init.:	Tegnet:	Rettet:	Plankort nr.:
21.08.96		OJP	SE		3
				Bilag:	
				3	

OJP-MILJØ

Miljøteknisk rådgivning

Vestervadvej 24, V. Nebel
6715 Esbjerg N
Telefon/fax: 75 16 92 22


Sag: Vandløbsregulativer					Sag nr.: 950101	
Emne: 57 Linding Å, st. 8700-9841					Skala: 1:4000	Kotesys.: DNN
Dato: 21.08.96	Godk.:	Init.: OJP	Tegnet: SE	Rettet:	Plankort nr.: 4	Bilag: 3

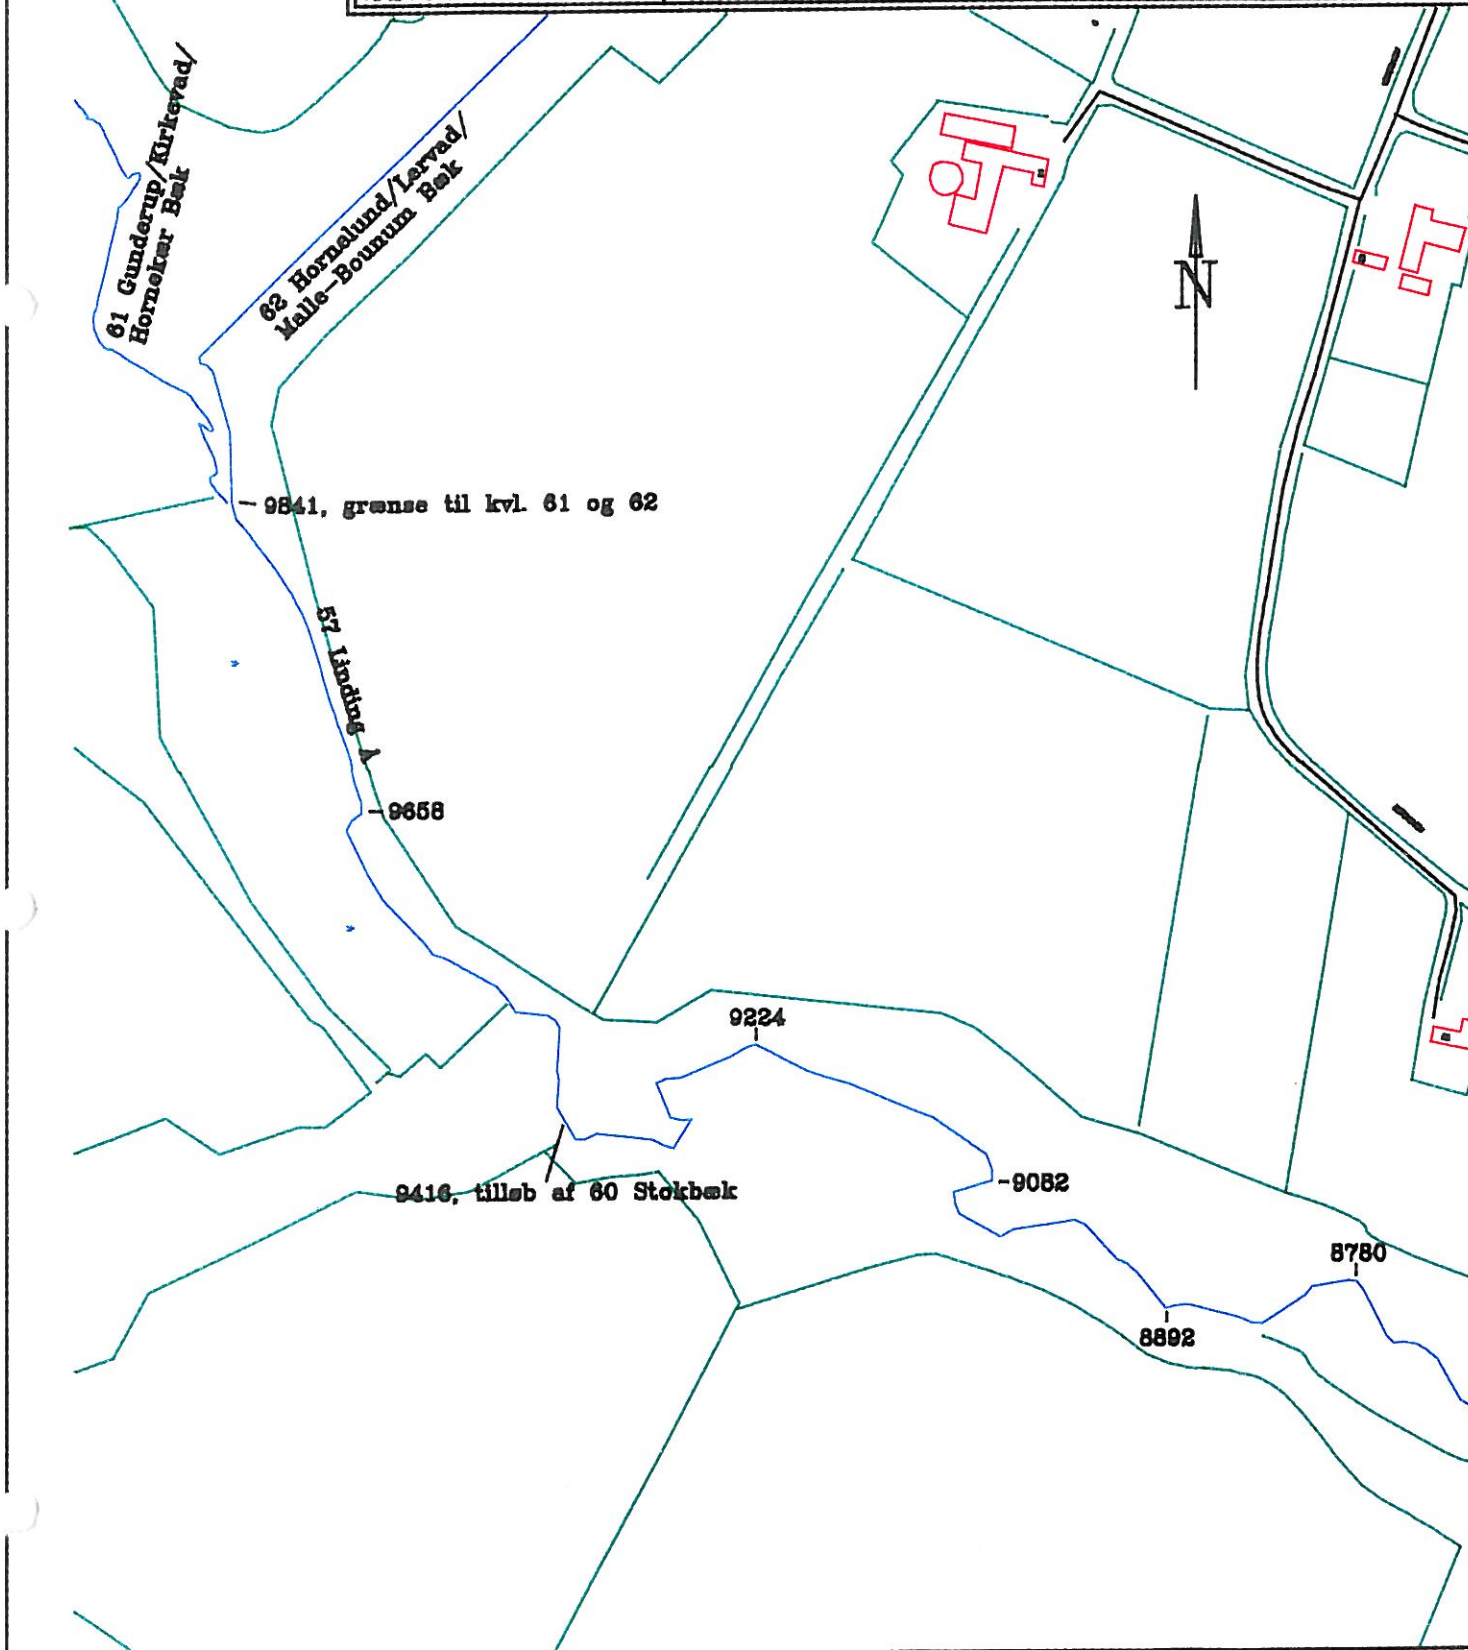

OJP-MILJØ
Miljøteknisk rådgivning

Vestervadvej 24, V. Nebel
8715 Esbjerg N
Telefon/fax: 75 16 92 22


Sag: Vandløbsregulativer					Sag nr.: 950101	
Emne: 58 Skærbæk, st. 0-2050					Skala: 1:4000	Kotesys.: DNN
Dato: 12.07.96	Godk.:	Init.: OJP	Tegnet: SE	Rettet:	Plankort nr.: 5	Bilag: 3

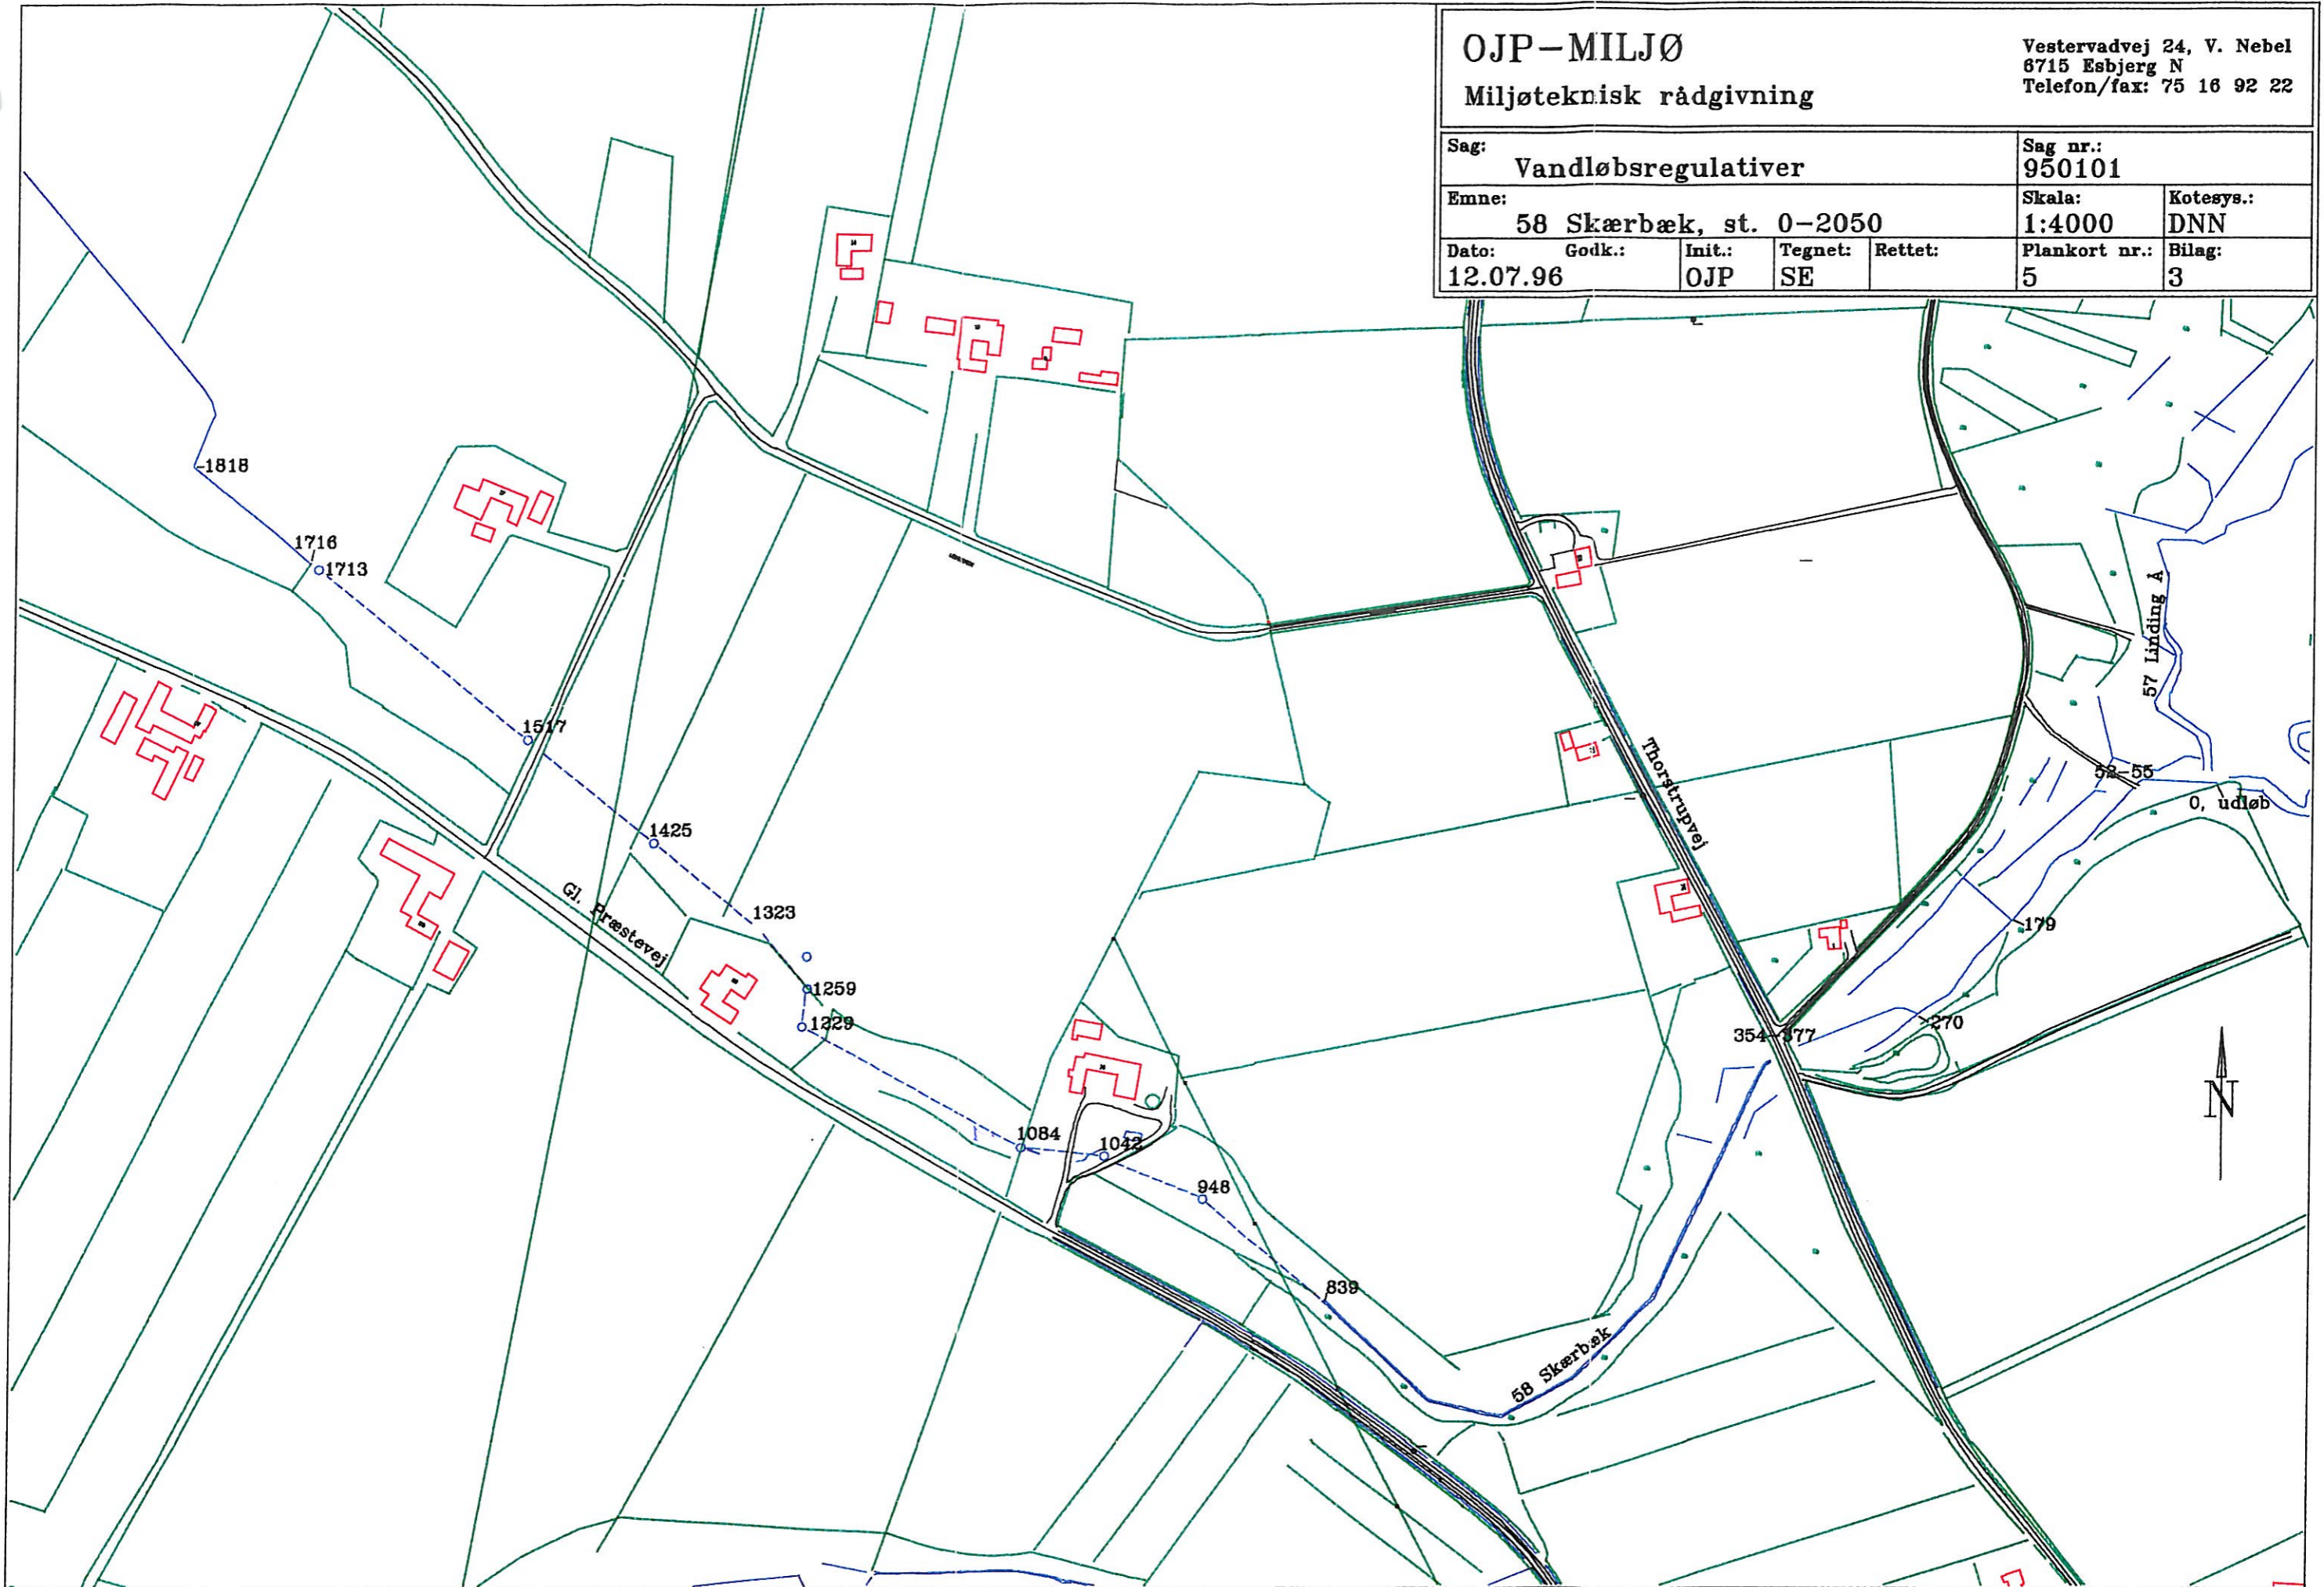


OJP-MILJØ
Miljøteknisk rådgivning


Vestervadvej 24, V. Nebel
8715 Esbjerg N
Telefon/fax: 75 18 92 22

Sag: Vandløbsregulativer				Sag nr.: 950101	
Emne: 58, st. 1975-3662 og 58.1				Skala: 1:4000	Kotesys.: DNN
Dato: 12.07.96	Godk.:	Init.: OJP	Tegnet: SE	Rettet:	Plankort nr.: 6
					Bilag: 3

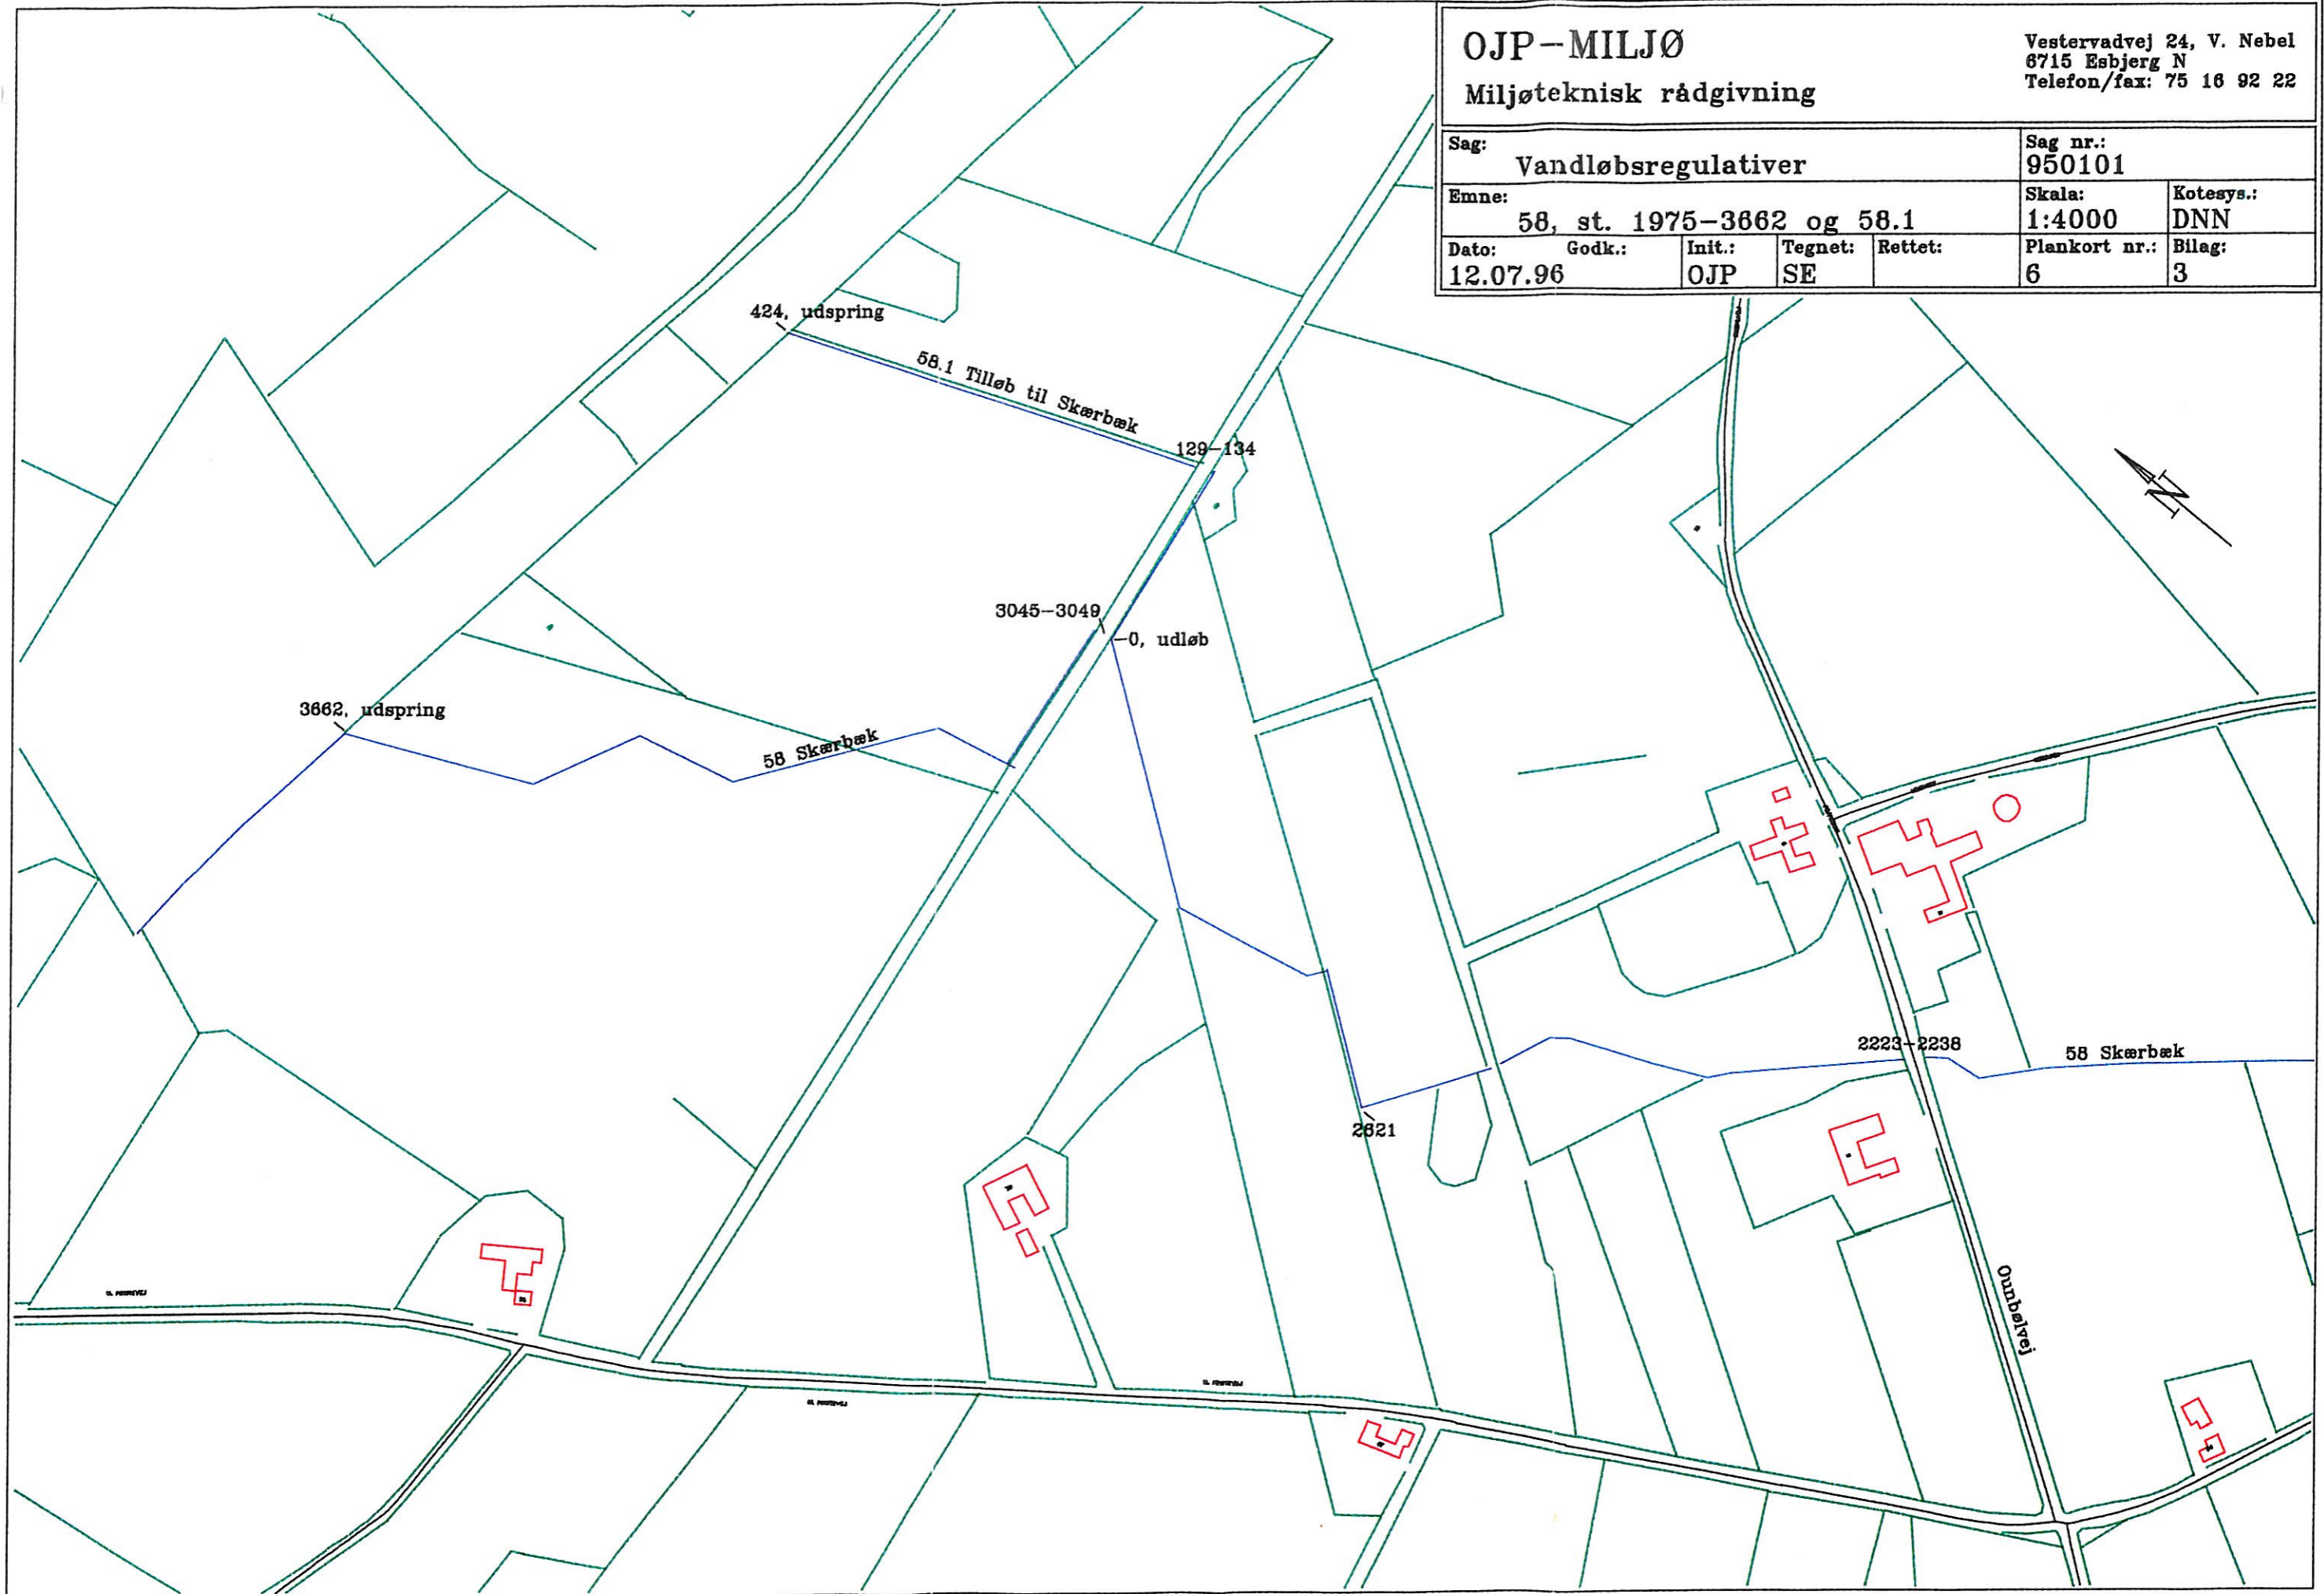


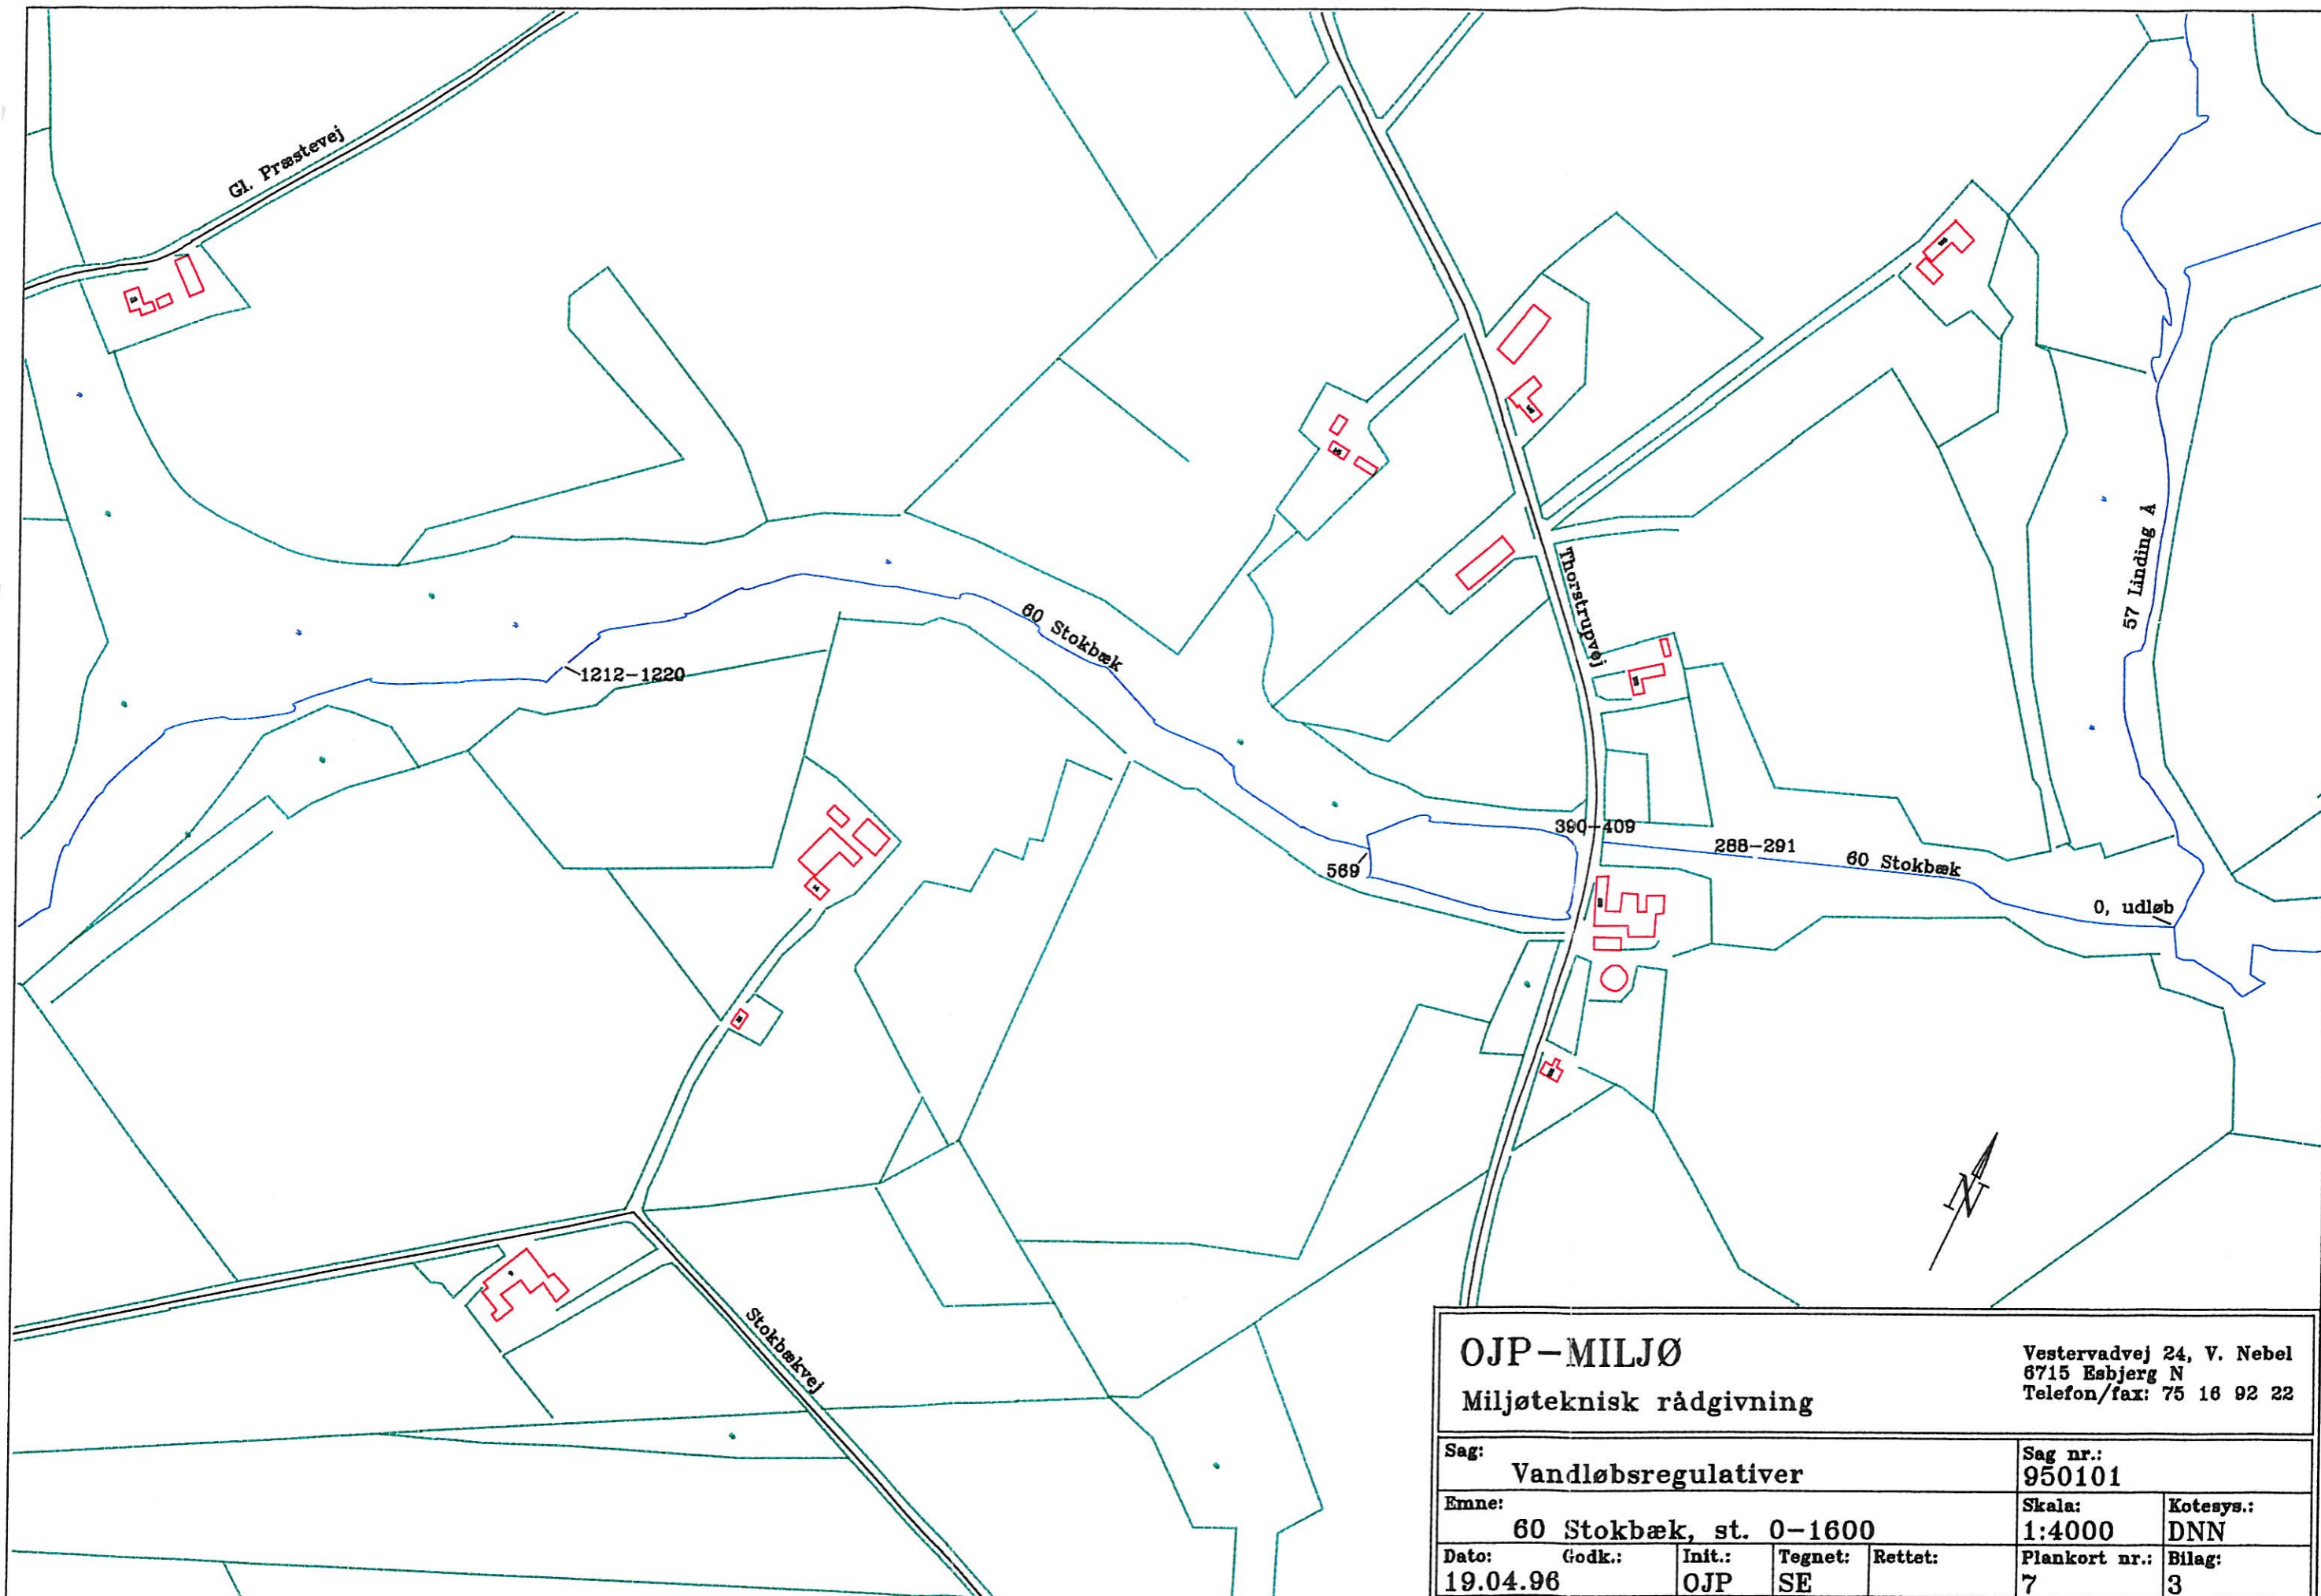

OJP - MILJØ					Vestervadvej 24, V. Nebel 6715 Esbjerg N	
Miljøteknisk rådgivning					Telefon/fax: 75 18 92 22	
Sag: Vandløbsregulativer				Sag nr.: 950101		
Emne: 60 Stokbæk, st. 0-1600				Skala: 1:4000		Kotesys.: DNN
Dato: 19.04.96	Godk.:	Init.: OJP	Tegnet: SE	Rettet:	Plankort nr.: 7	Bilag: 3

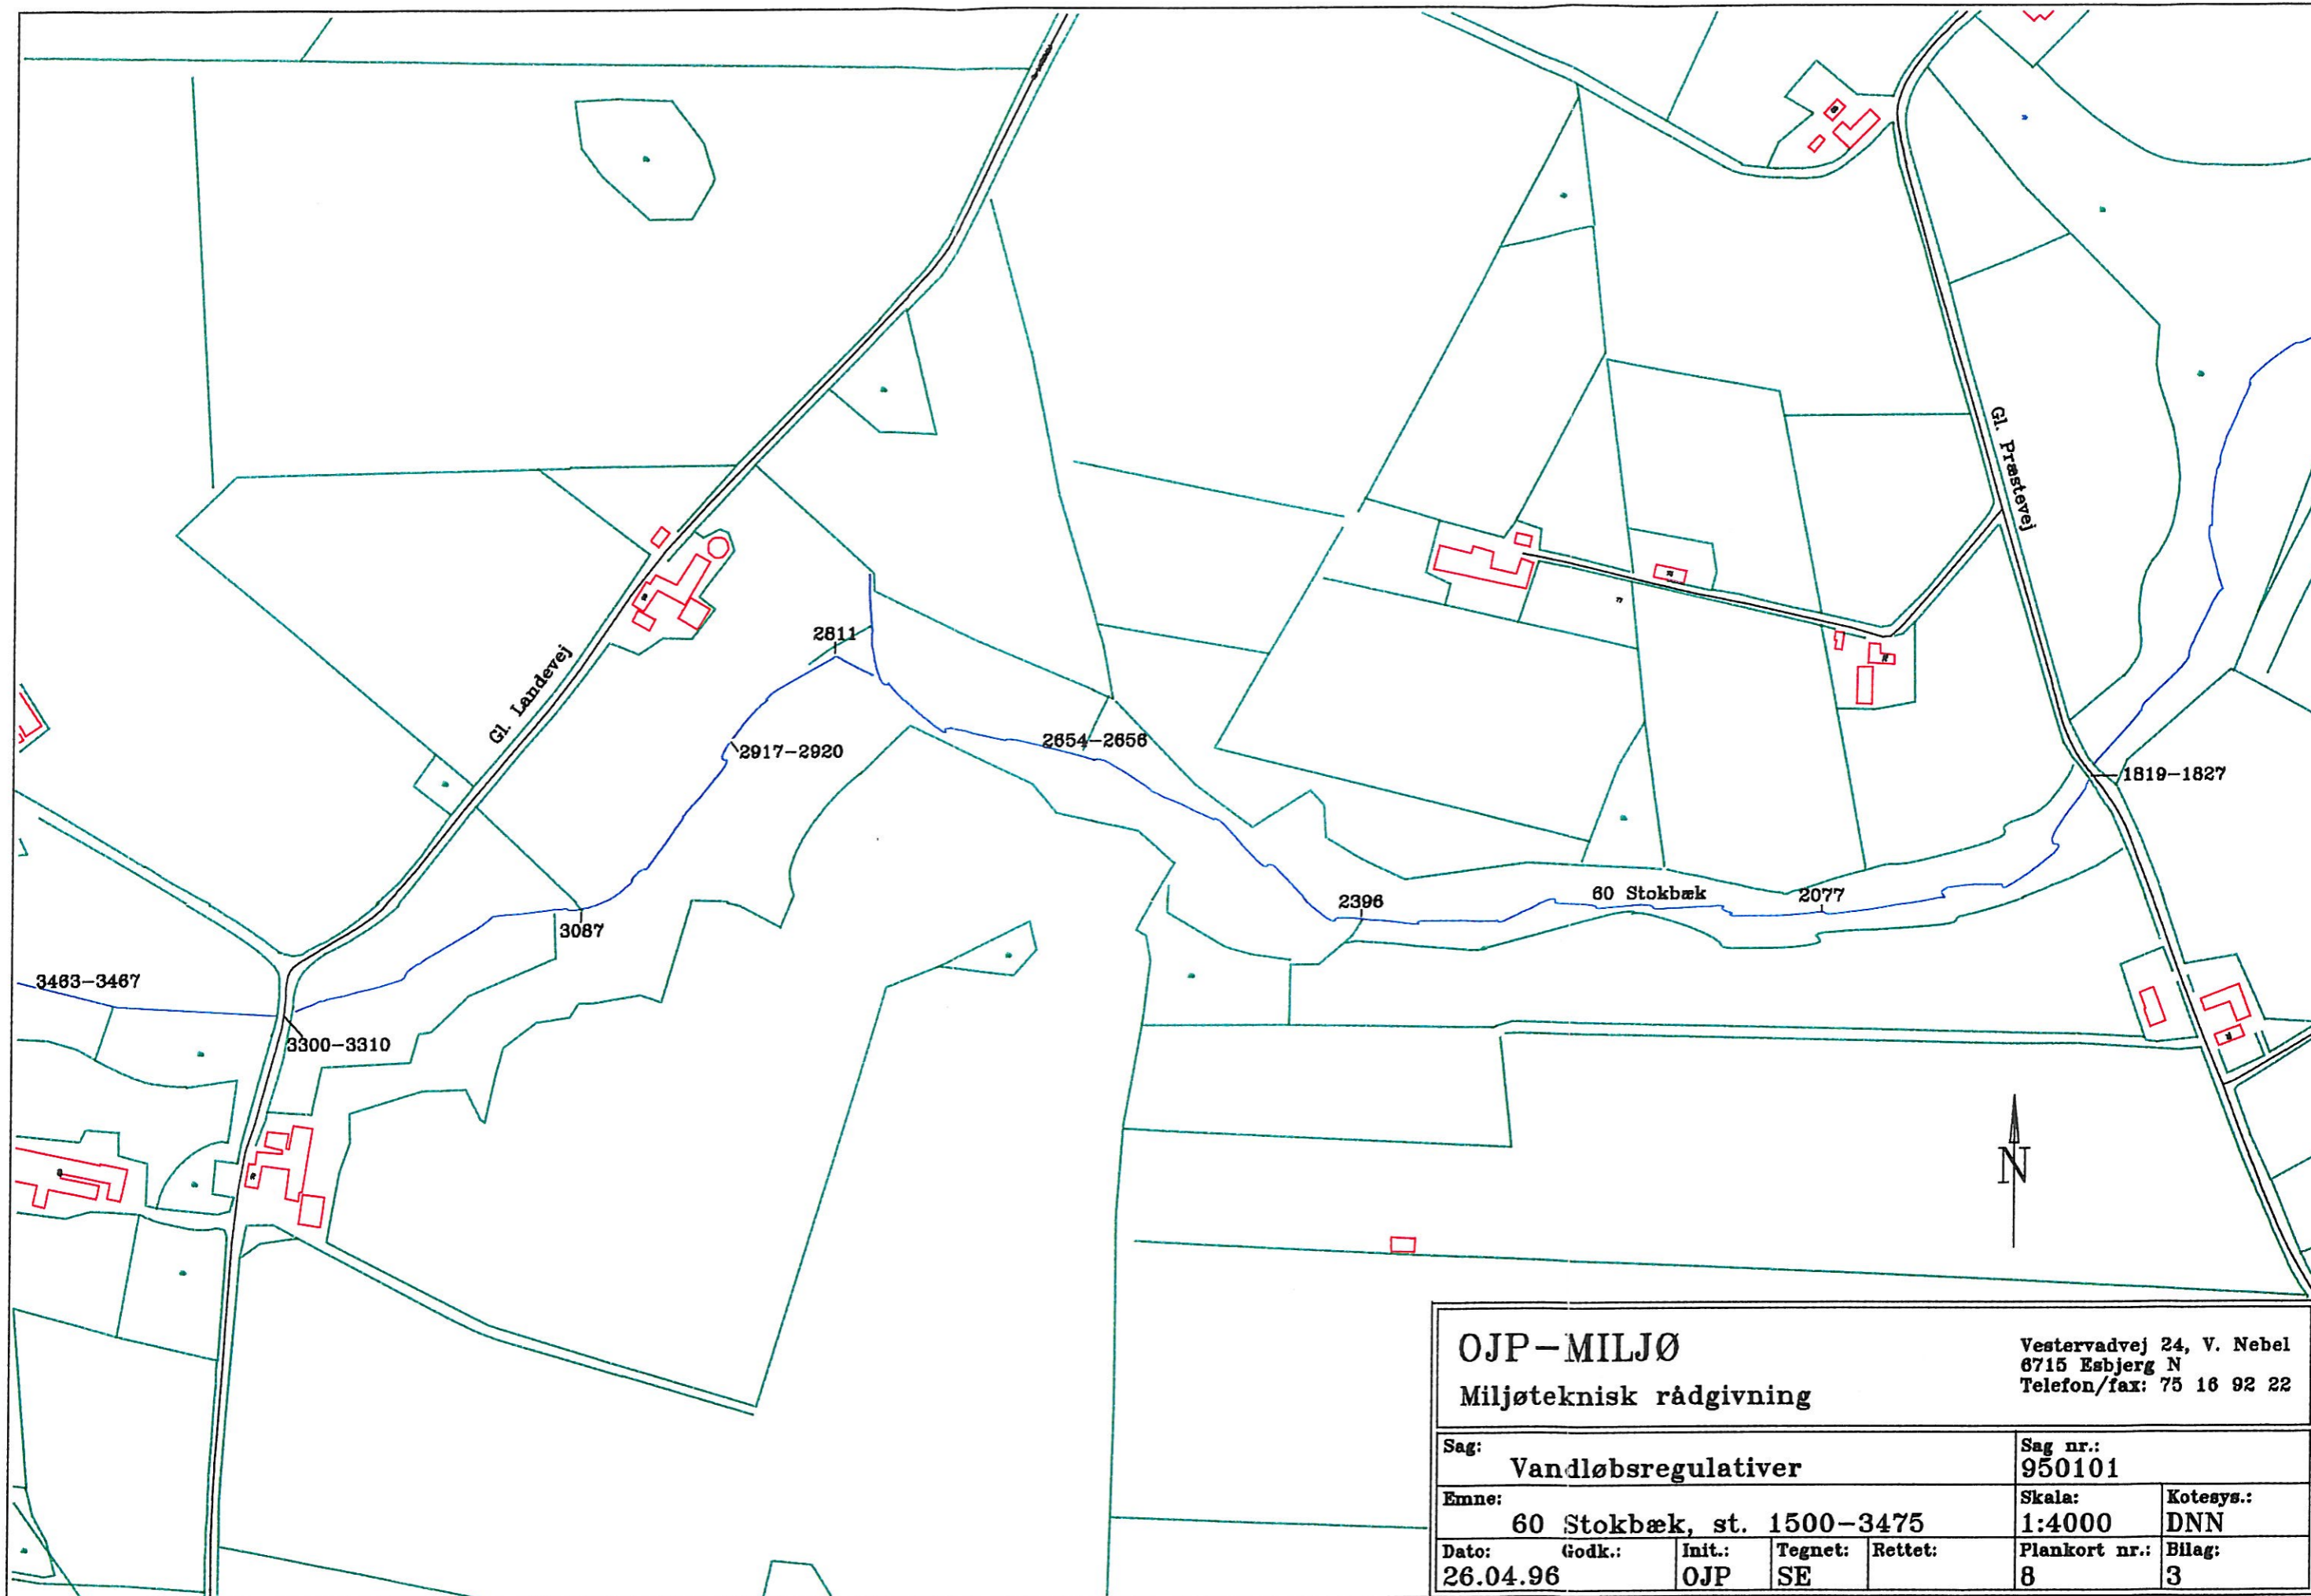

OJP-MILJØ					Vestervadvej 24, V. Nebel 8715 Esbjerg N Telefon/fax: 75 16 92 22	
Miljøteknisk rådgivning						
Sag: Vandløbsregulativer			Sag nr.: 950101			
Emne: 60 Stokbæk, st. 1500-3475			Skala: 1:4000	Kotesys.: DNN		
Dato: 26.04.96	Godk.: 8	Init.: OJP	Tegnet: SE	Rettet:	Plankort nr.: 8	Bilag: 3

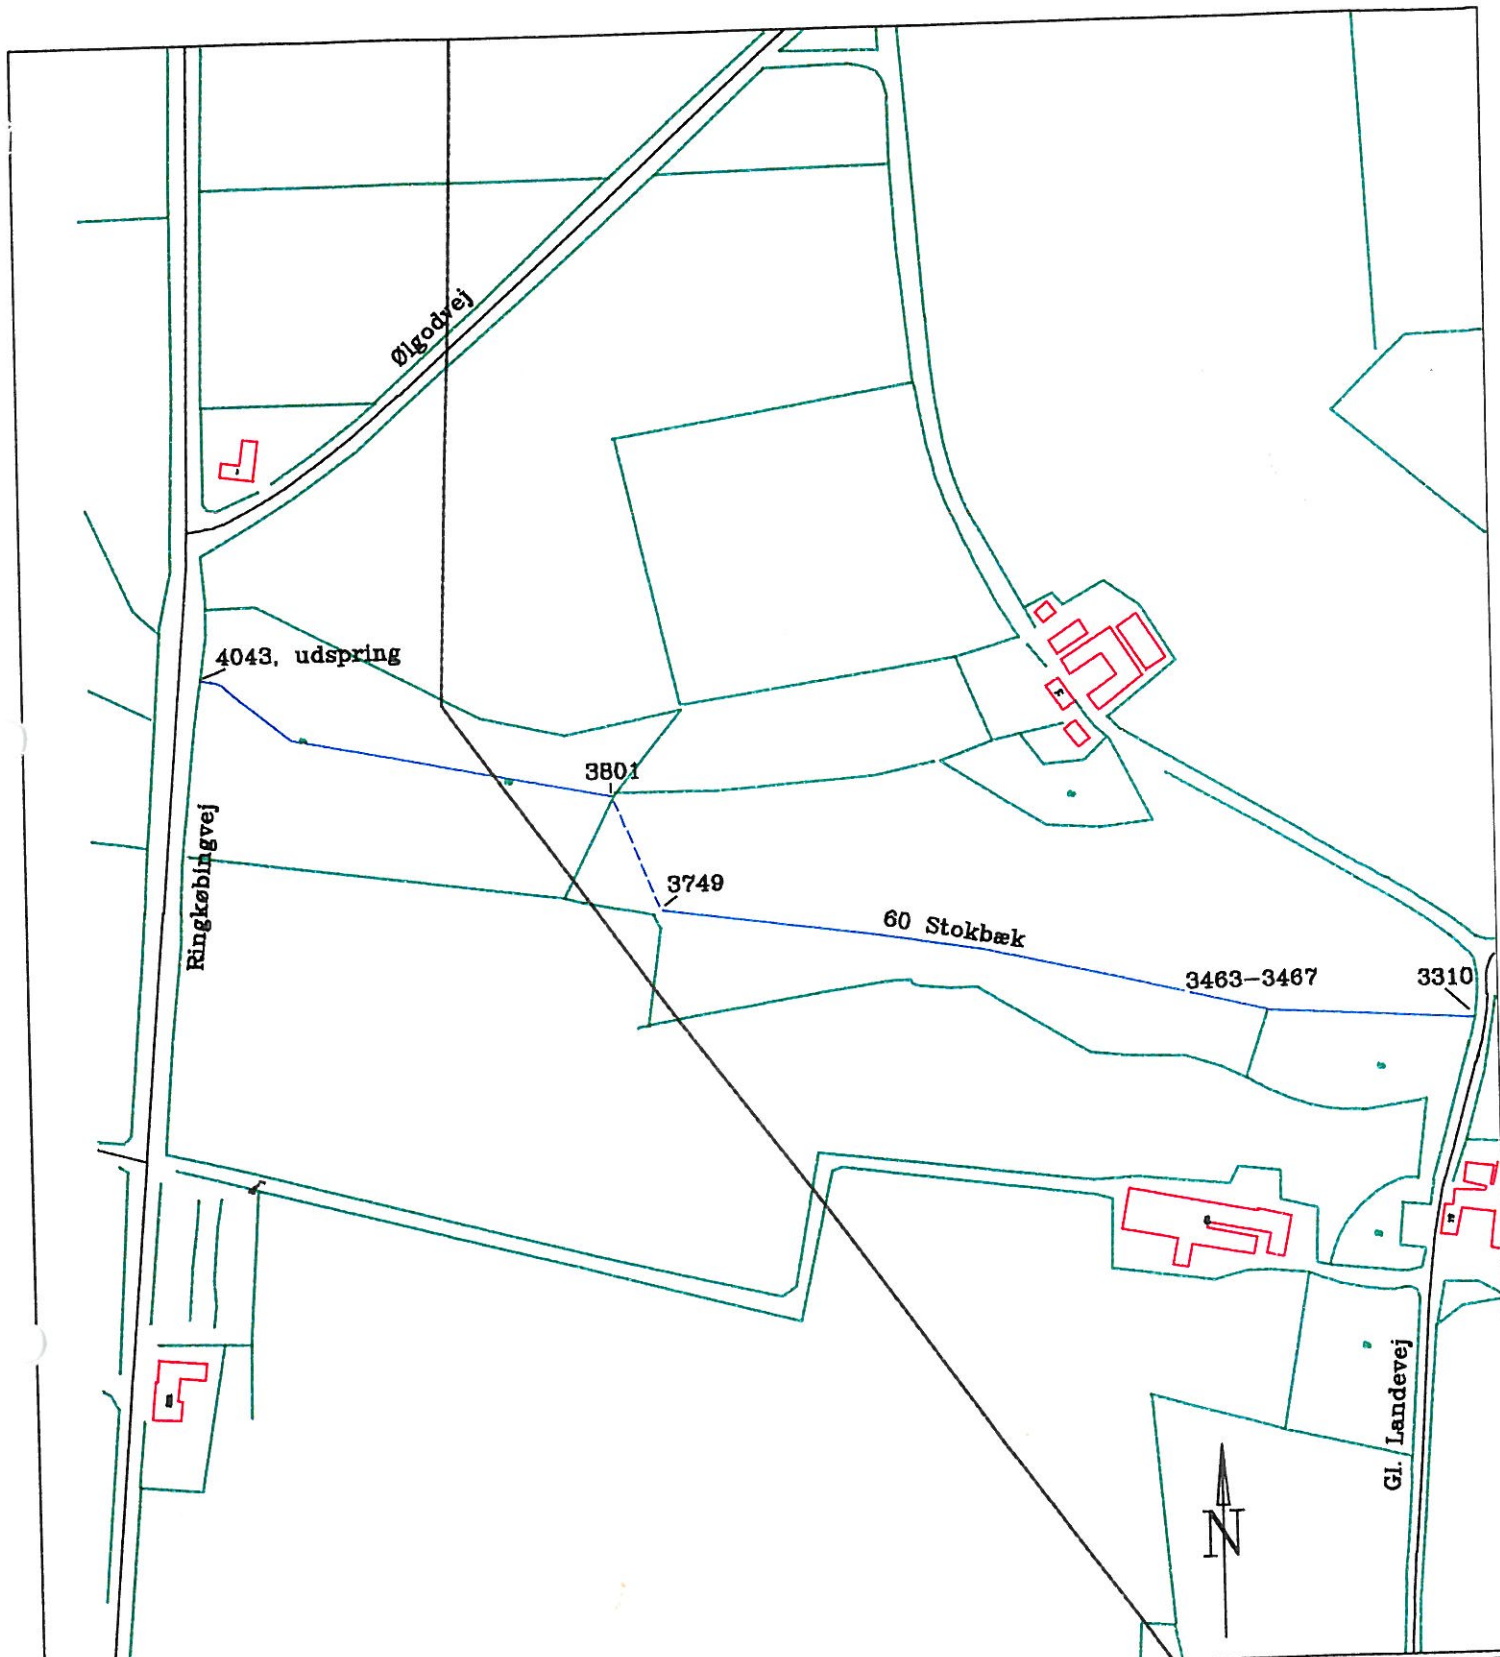

OJP - MILJØ
Miljøteknisk rådgivning

Vestervadvej 24, V. Nebel
 6715 Esbjerg N
 Telefon/fax: 75 16 92 22

Sag:				Sag nr.:	
Vandløbsregulativer				950101	
Emne:				Skala:	Kotesys.:
60 Stokbæk, st. 3310-4043				1:4000	DNN
Dato:	Godk.:	Int.:	Tegnet:	Rettet:	Plankort nr.:
26.04.96		OJP	SE		9
				Bilag:	
					3