




BYGHERRE: HELLE KOMMUNE		REV. NR.:	
SAG: Vandløbsregulativ for Porsmose-Skamstrup bæk, Foot bæk, Kloakgrøften i Nordenskov.		MÅL: 1:25.000	
EMNE: Oversigtkort vedr. vandløbsplaner		SAG NR.: 349-09	
KONSULENT: A/S SAMFUNDSTEKNIK RÅDGIVENDE INGENIØRER F.R.I.	AFDELING: AABENRAA MADEVEJ 13 TELF. 74 626970	TEGN.: BK DATO: 30.10.96	GODK.: SC PLOT DATO: 0

NOTE:

STATIONERING I M

DE ANGIVNE MATRIKELNUMRER ER KUN VEJLEDENDE

SIGNATURER:

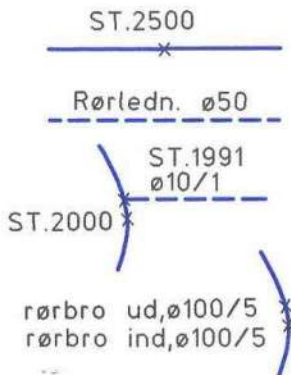

5⁹

ANGIVER ÅBEN VANDLØB MED STATIONERING

ANGIVER RØRLAGT VANDLØB MED DIMENSION

ANGIVER TILLØB MED DIMENSION ELLER BREDDE

ANGIVER RØRBRO MED DIMENSION UD/INDLØB

ANGIVER MATRIKELNR.


BYGHERRE: HELLE KOMMUNE		REV. NR.:	
SAG: Vandløbsregulativ for Porsmose-Skamstrup bæk, Foot bæk og Kloakgrøften i Nordenskov.			
EMNE: Noter		MÅL: ~	SAG NR.: 349.09
KONSULENT: A/S SAMFUNDSTEKNIK RÅDGIVENDE INGENIØRER F.R.I.	AFDELING: AABENRAA MADEVEJ 13 TELF. 74 62 69 70	TEGN.: BK DATO: 30.10.96	GODK.: SC PLOT DATO: TEGN. NR.: 01



BYGGERE: HELLE KOMMUNE		REV. NR.:
SAG: Vandløbsregulativ for Porsmose-Skamstrup bæk		
DANE: Plan Porsmose-Skamstrup bæk - ST. 0 - ST. 3365 KVL. NR. 8		MÅL: 1:4000
KONSULENT: 3/8 SAMFUNDSTEKNIK RÅDGIVENDE INGENIØRER F.R.I.	AFDELING: AABENRAA MADEVEJ 13 TELF. 74 62 69 70	SAG NR.: 349-09
TEKNIKER: BK	TEK. NR.:	
DATE: 30.10.96	TEK. NR.:	
PLOT DATO:		1



BYGHERRE: HELLE KOMMUNE		REV. NR.:	
SAG: Vandløbsregulativ for Foot bæk.			
DANE: Plan Foot bæk - ST. 0 - ST. 2099 KVL. NR. 9		MÅL: 1:4000	SAG NR.: 349-09
KONSULENT: SAMFUNDSTEKNIK RÅDGIVENDE INGENIØRER F.R.I.	AFDELING: AABENRAA MADEVEJ 13 TELF. 74 62 69 70	TEGN.: BK	TEGN. NR.: SC
		DATE: 30.10.96	PLOT DATE: 2

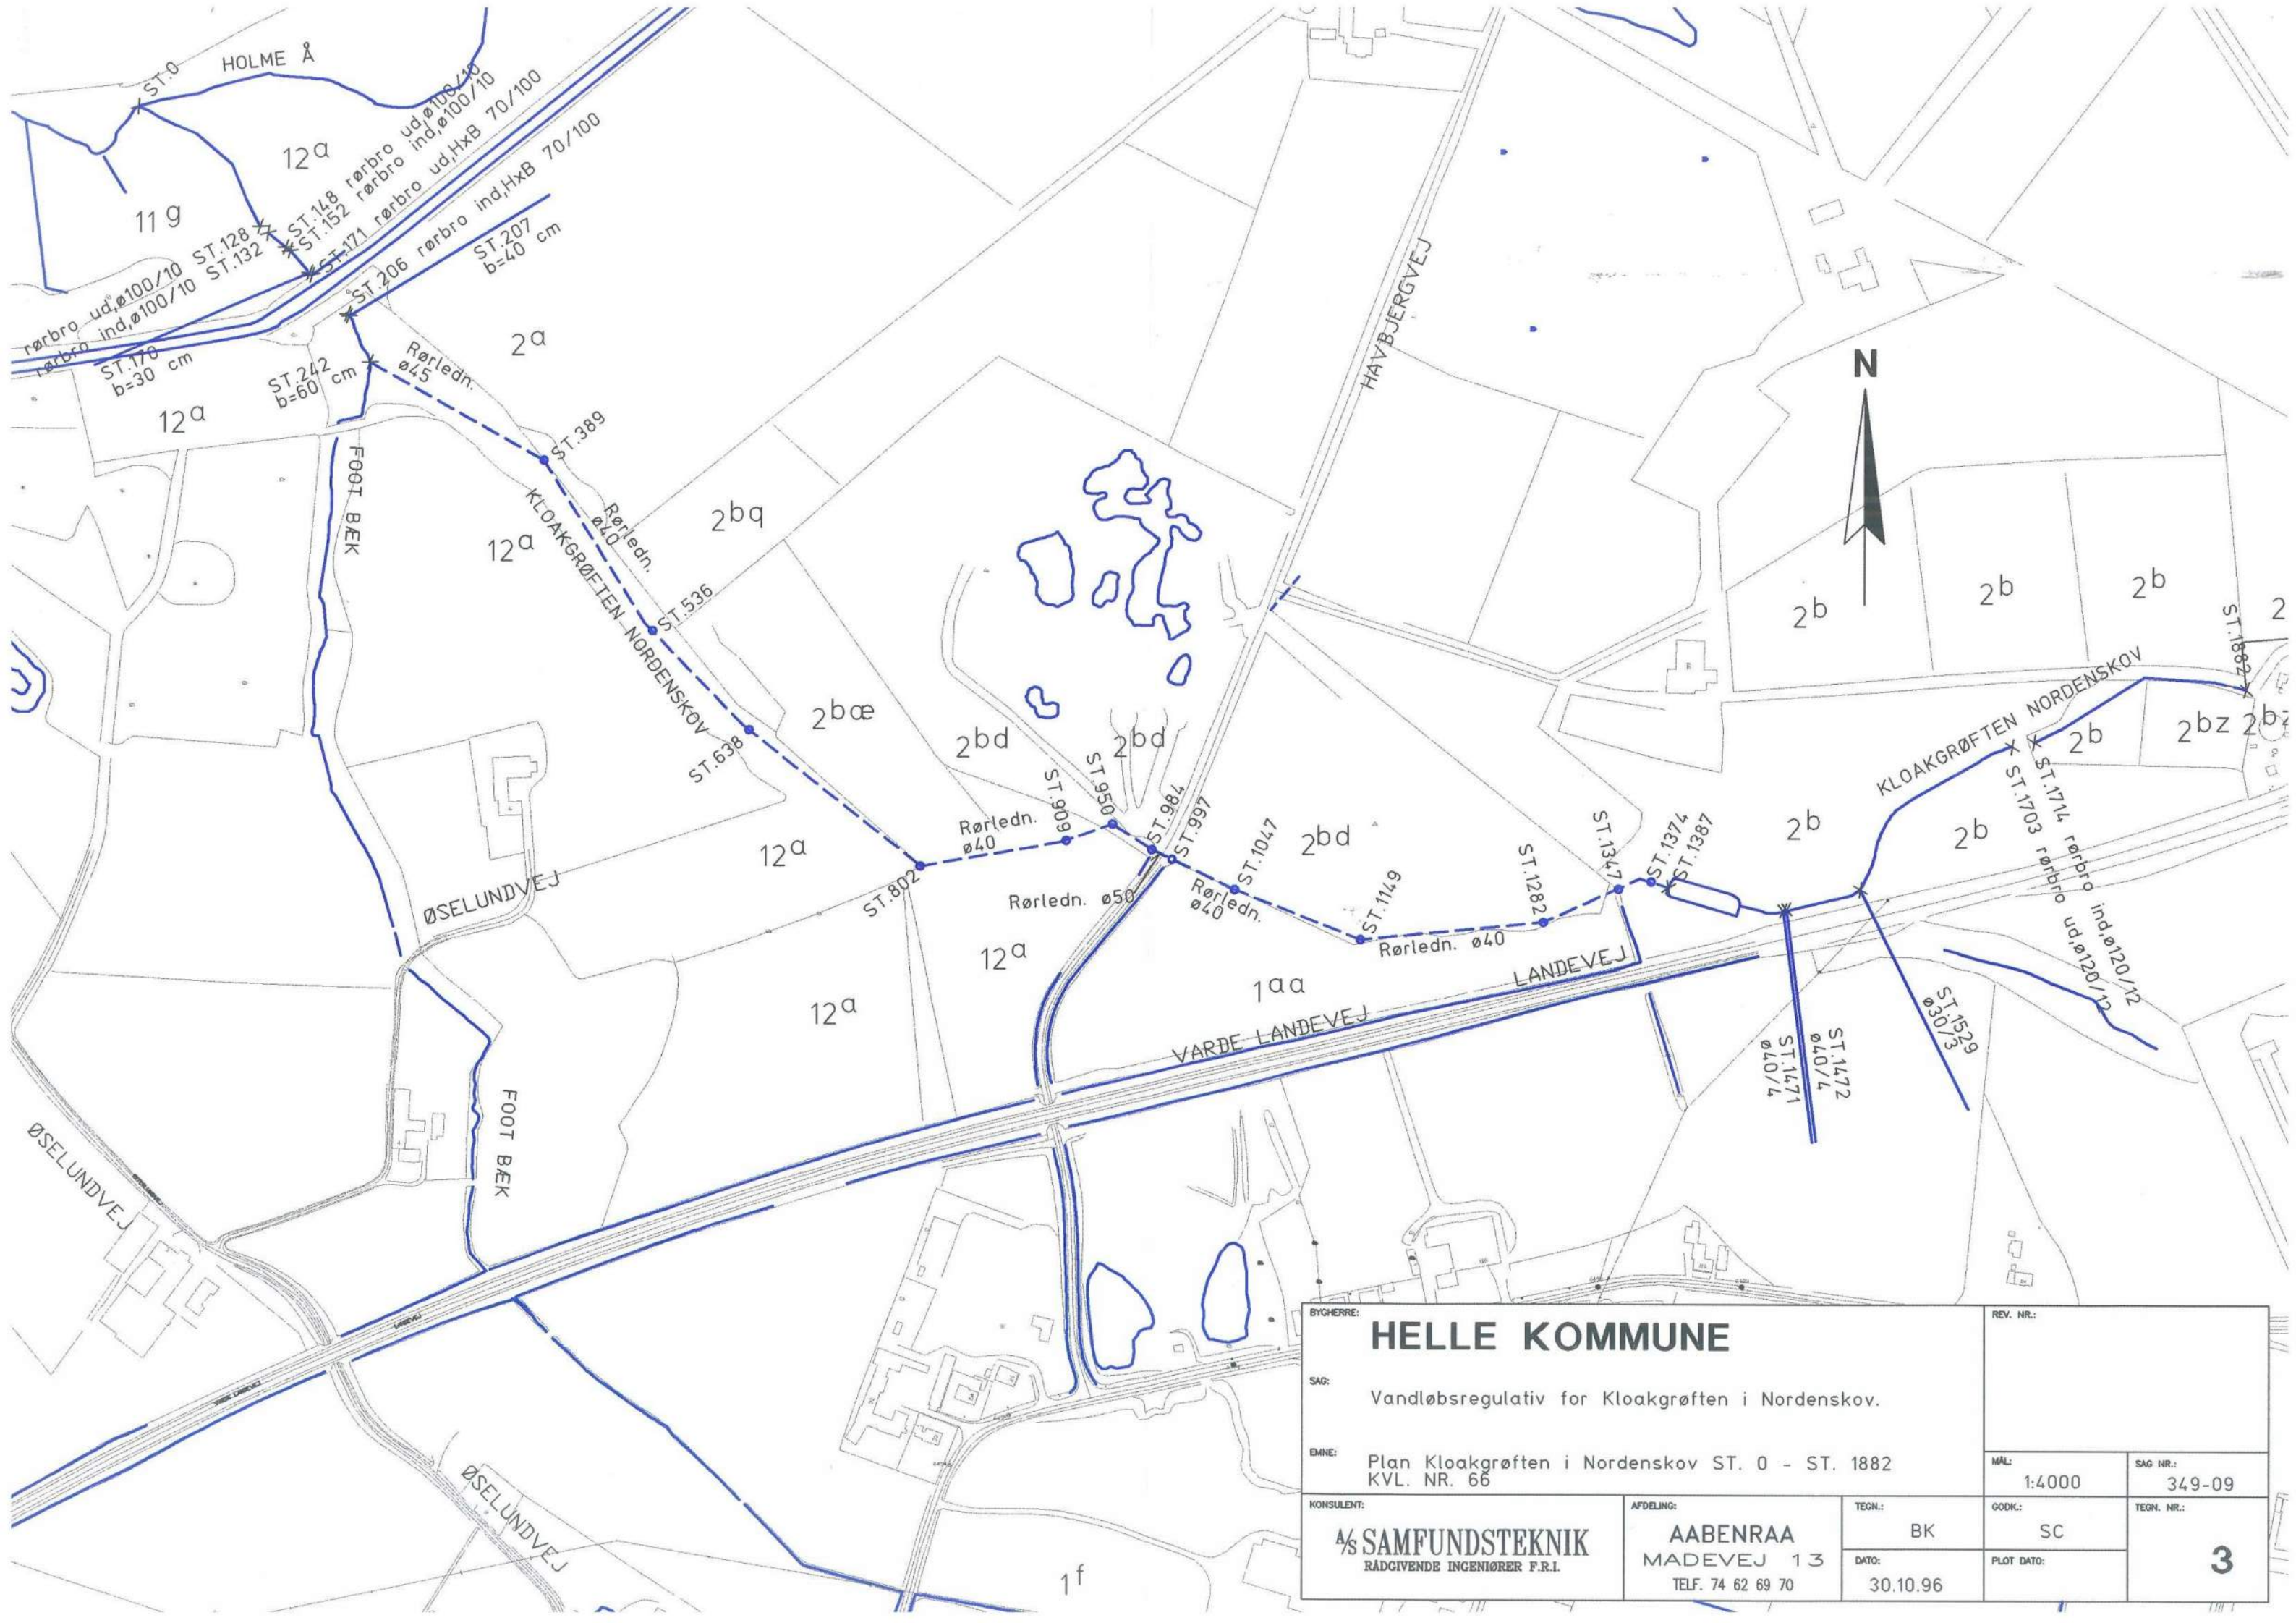

BYGHERRE: HELLE KOMMUNE		REV. NR.:	
SAG: Vandløbsregulativ for Kloakgrøften i Nordenskov.			
EMNE: Plan Kloakgrøften i Nordenskov ST. 0 - ST. 1882 KVL. NR. 66		MÅL: 1:4000	SAG NR.: 349-09
KONSELTENT: A/S SAMFUNDSTEKNIK RÅDGIVENDE INGENIØRER F.R.I.	AFDELING: AABENRAA MADEVEJ 13 TELF. 74 62 69 70	TEGN.: BK	GODK.: SC
		DATE: 30.10.96	PLOT DATE: 3