


BYGHERRE:	HELLE KOMMUNE	REV. NR.:	
SAG:	Vandløbsregulativ for Gejlbæk systemet	MÅL:	1:25.000
EMNE:	Oversigtkort vedr. vandløbsplaner	SAG NR.:	349-07
KONSULENT:	A/S SAMFUNDSTEKNIK RÅDGIVENDE INGENIØRER F.R.I.	AFDELING:	KOLDING TEGLGÅRDSVEJ 5 TELF. 75534422
		TEGN.:	IN
		GODK.:	SC
		DATO:	01.10.95
		PLOT DATO:	
		TEGN. NR.:	0

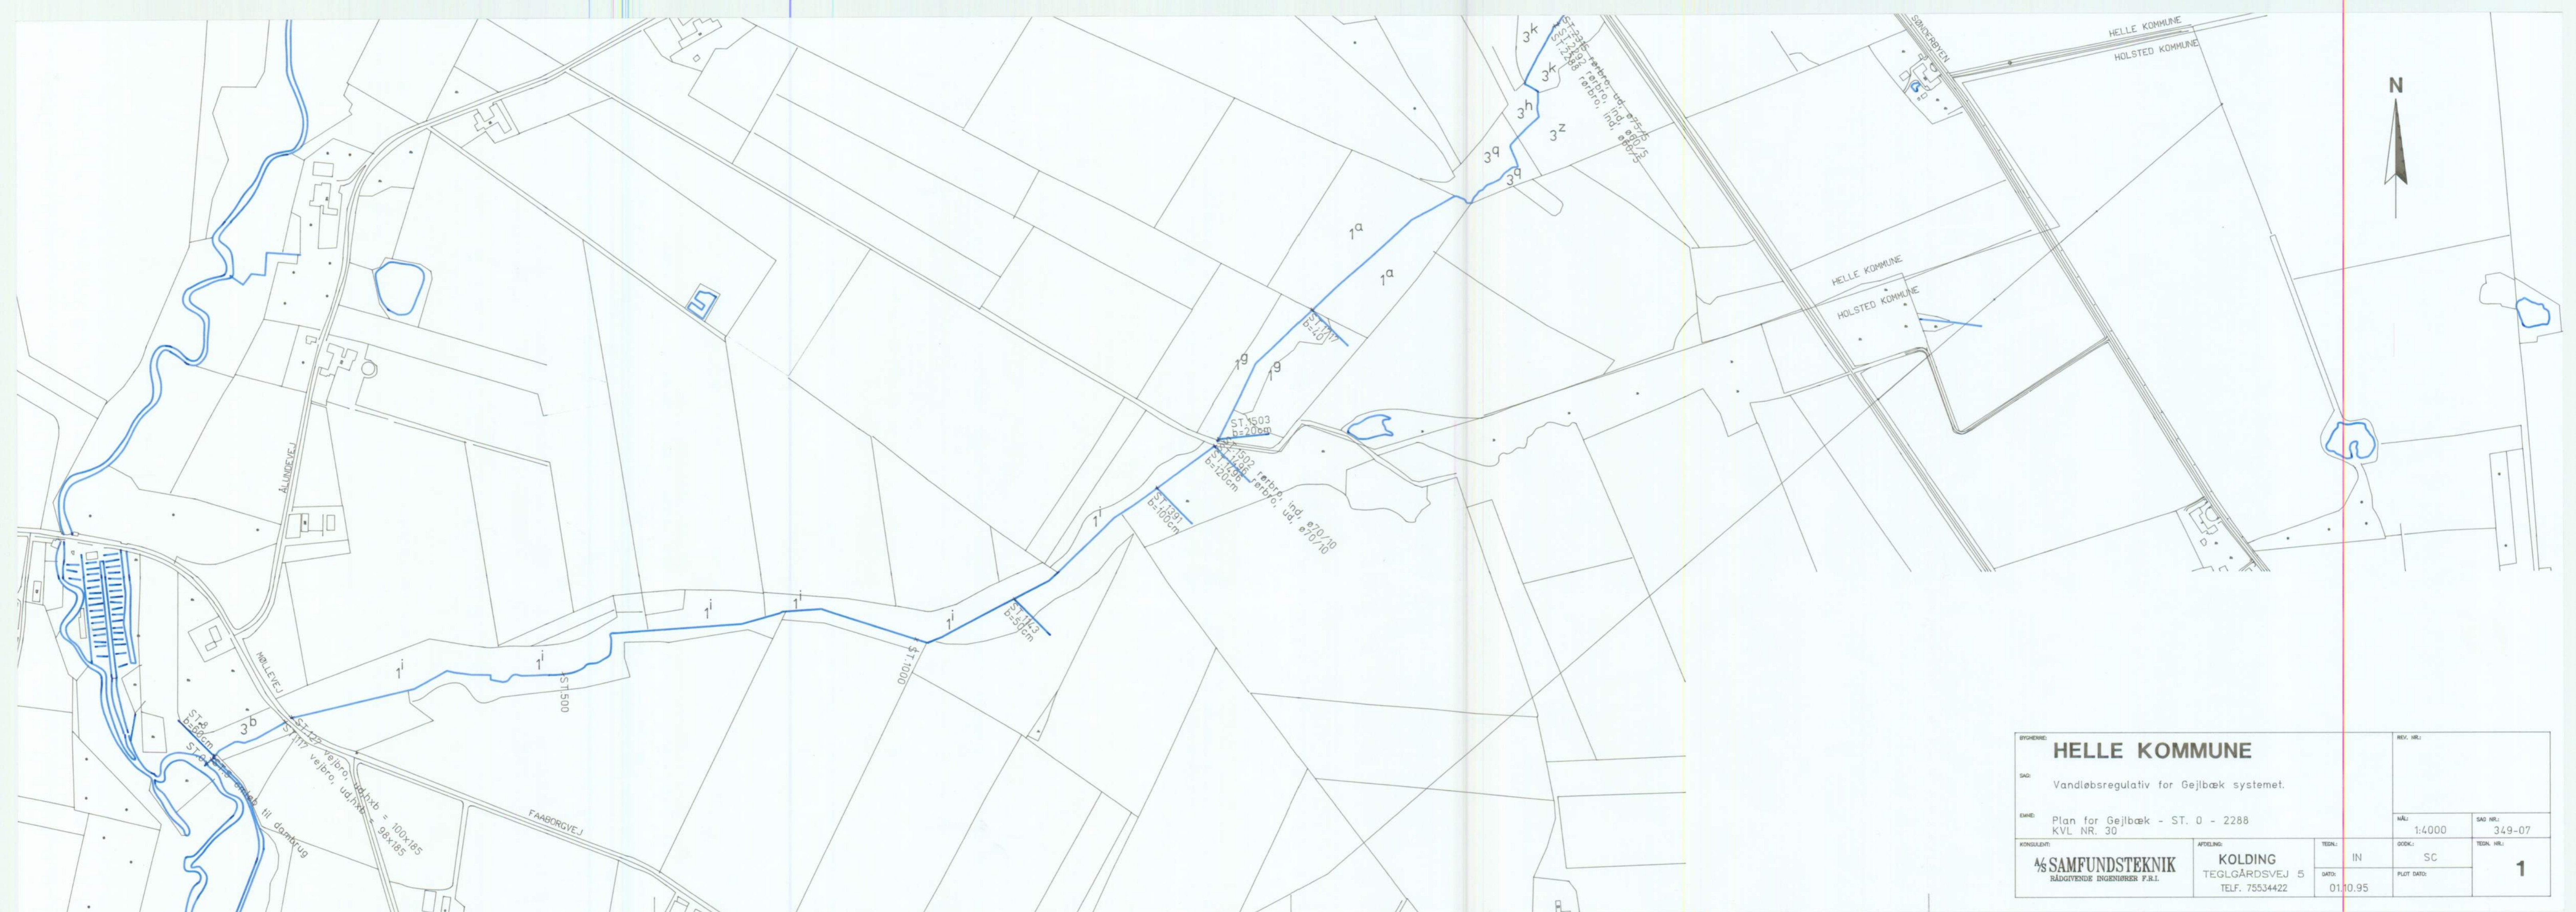

EYGERRE: HELLE KOMMUNE		REV. NR.:	
SAG: Vandløbsregulativ for Gejlbæk systemet.			
EMNE: Plan for Gejlbæk - ST. 0 - 2288 KVL NR. 30		MÅL: 1:4000	SAG NR.:
KONGULEDT:		TEKN.:	TEKN. NR.:
AS SAMFUNDSTEKNIK RÅDGIVENDE INGENIØRER F.R.I.		AFDELING: KOLDING TEGLGÅRDSVEJ 5 TELF. 75534422	IN SC 1
		TEKN.:	TEKN. NR.:
		IN	SC
		TEKN. NR.:	TEKN. NR.:
		01.10.95	



BYGGERE: HELLE KOMMUNE		REV. NR.:
SAG: Vandløbsregulativ for Gejlbæk Bæk.		
EMNE: Plan for Gejlbæk - ST. 2288 - ST. 5824,2 Plan for tilløb til Gejlbæk - ST. 0 - ST. 810, KVL NR. 67		MÅL: 1:4000
KONSULENT: SAMFUNDSTEKNIK RÅDGIVENDE INGENIØRER F.R.I.		SAG NR.: 349-07
AFDELING: KOLDING TEGLGÅRDSVEJ 5 TELF. 75534422	TEMA: IN	TEGN. NR.: SC
DATE: 01.10.95	PLUJ DATE:	2